



МАЯК

План 1-го уровня
Масштаб 1:20

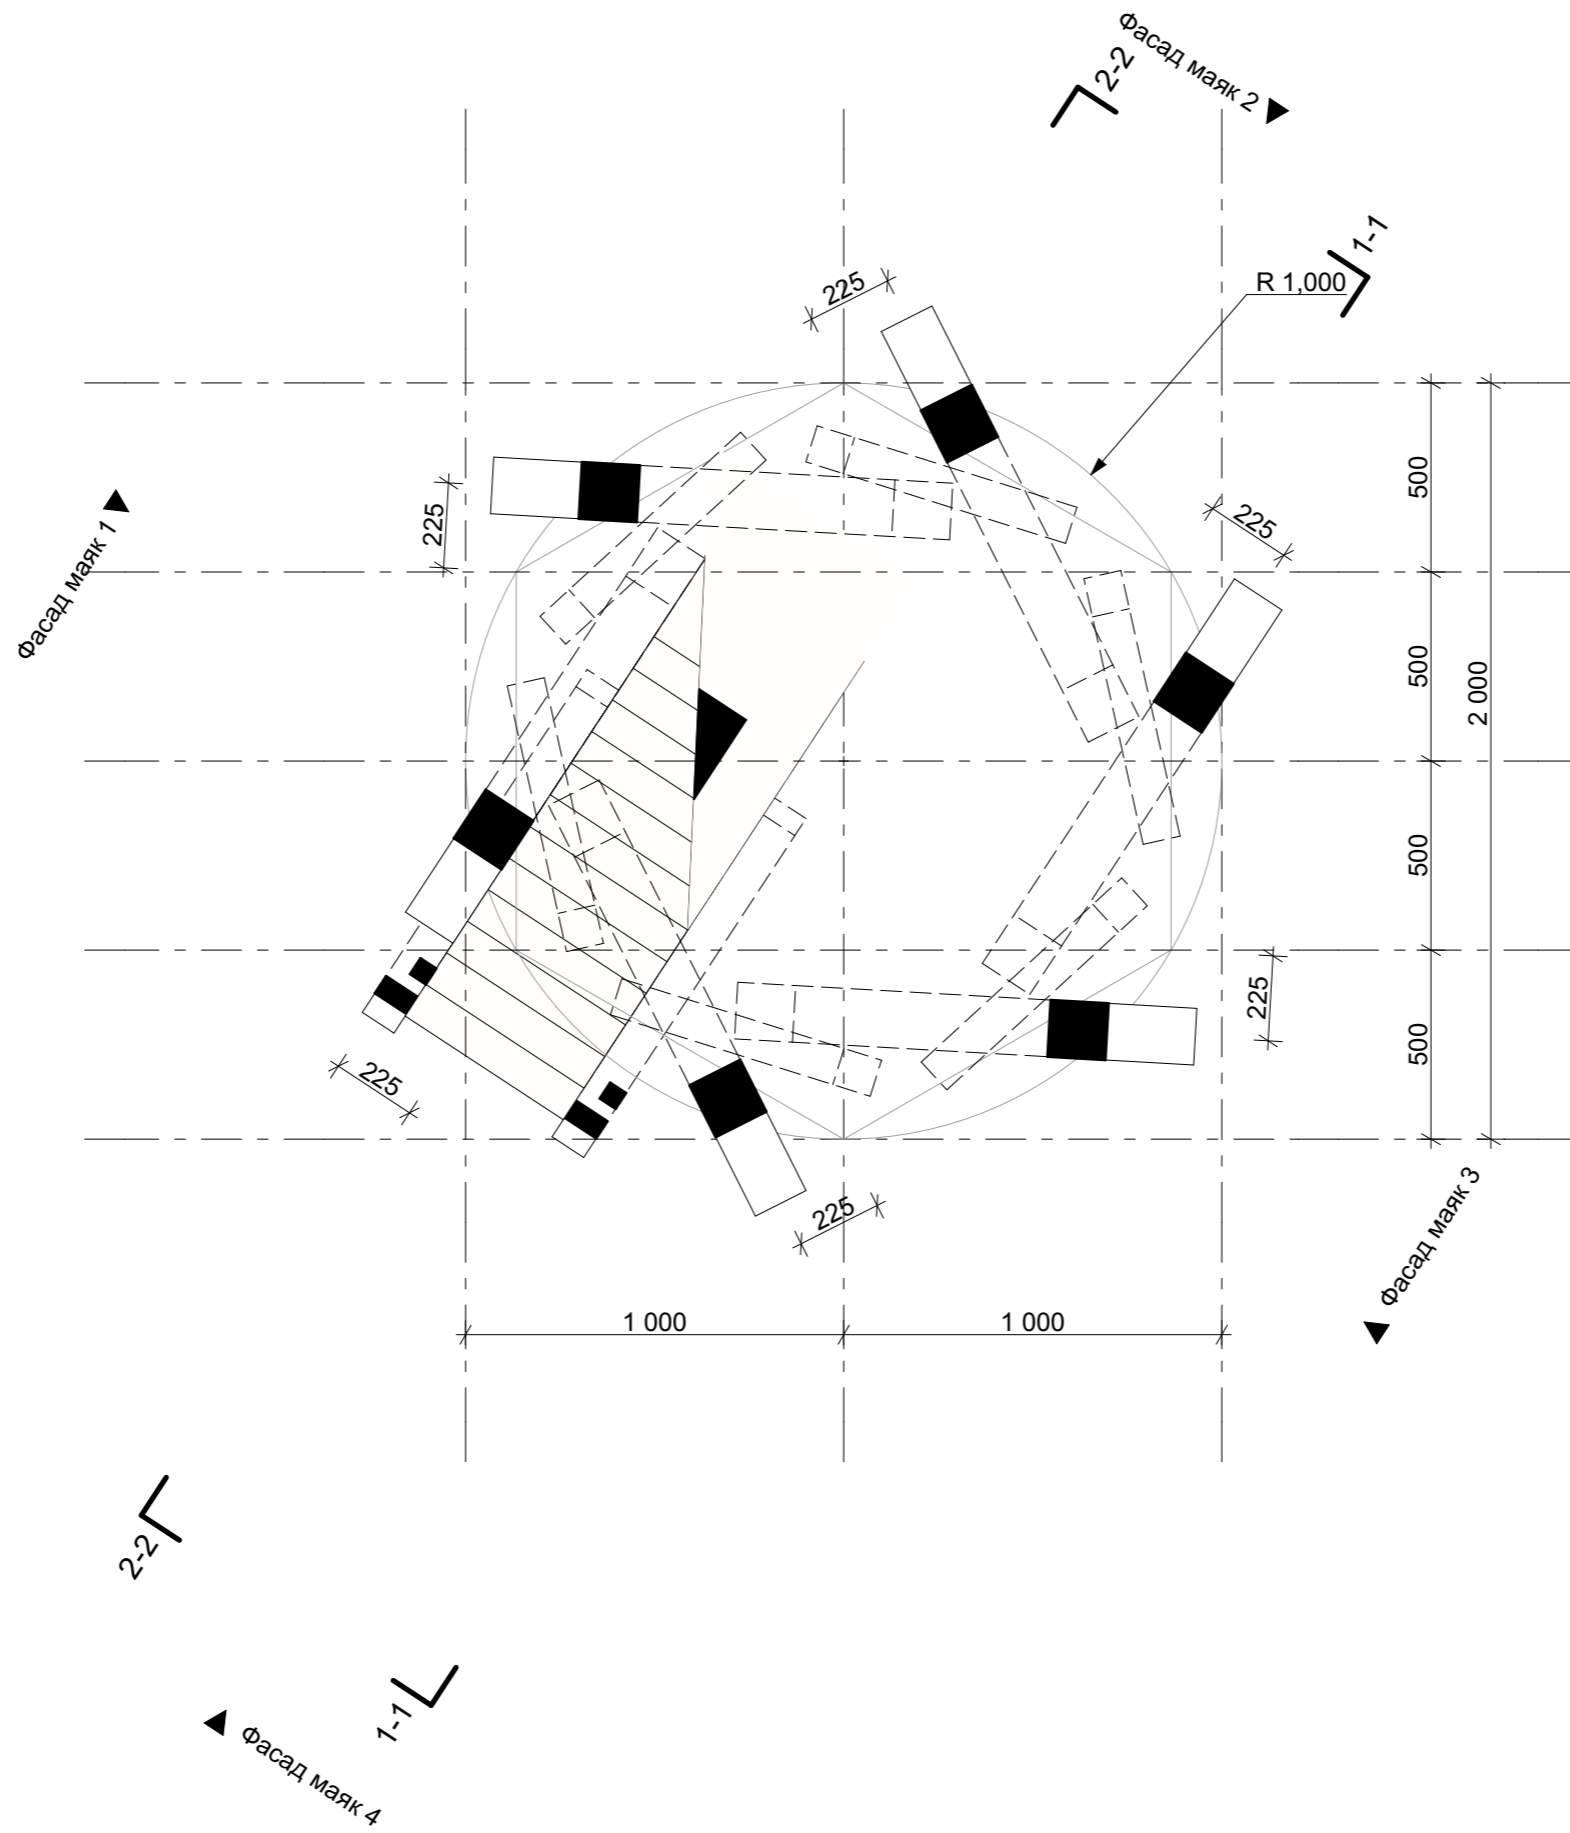


МАЯК

План 2-го уровня
Масштаб 1:20

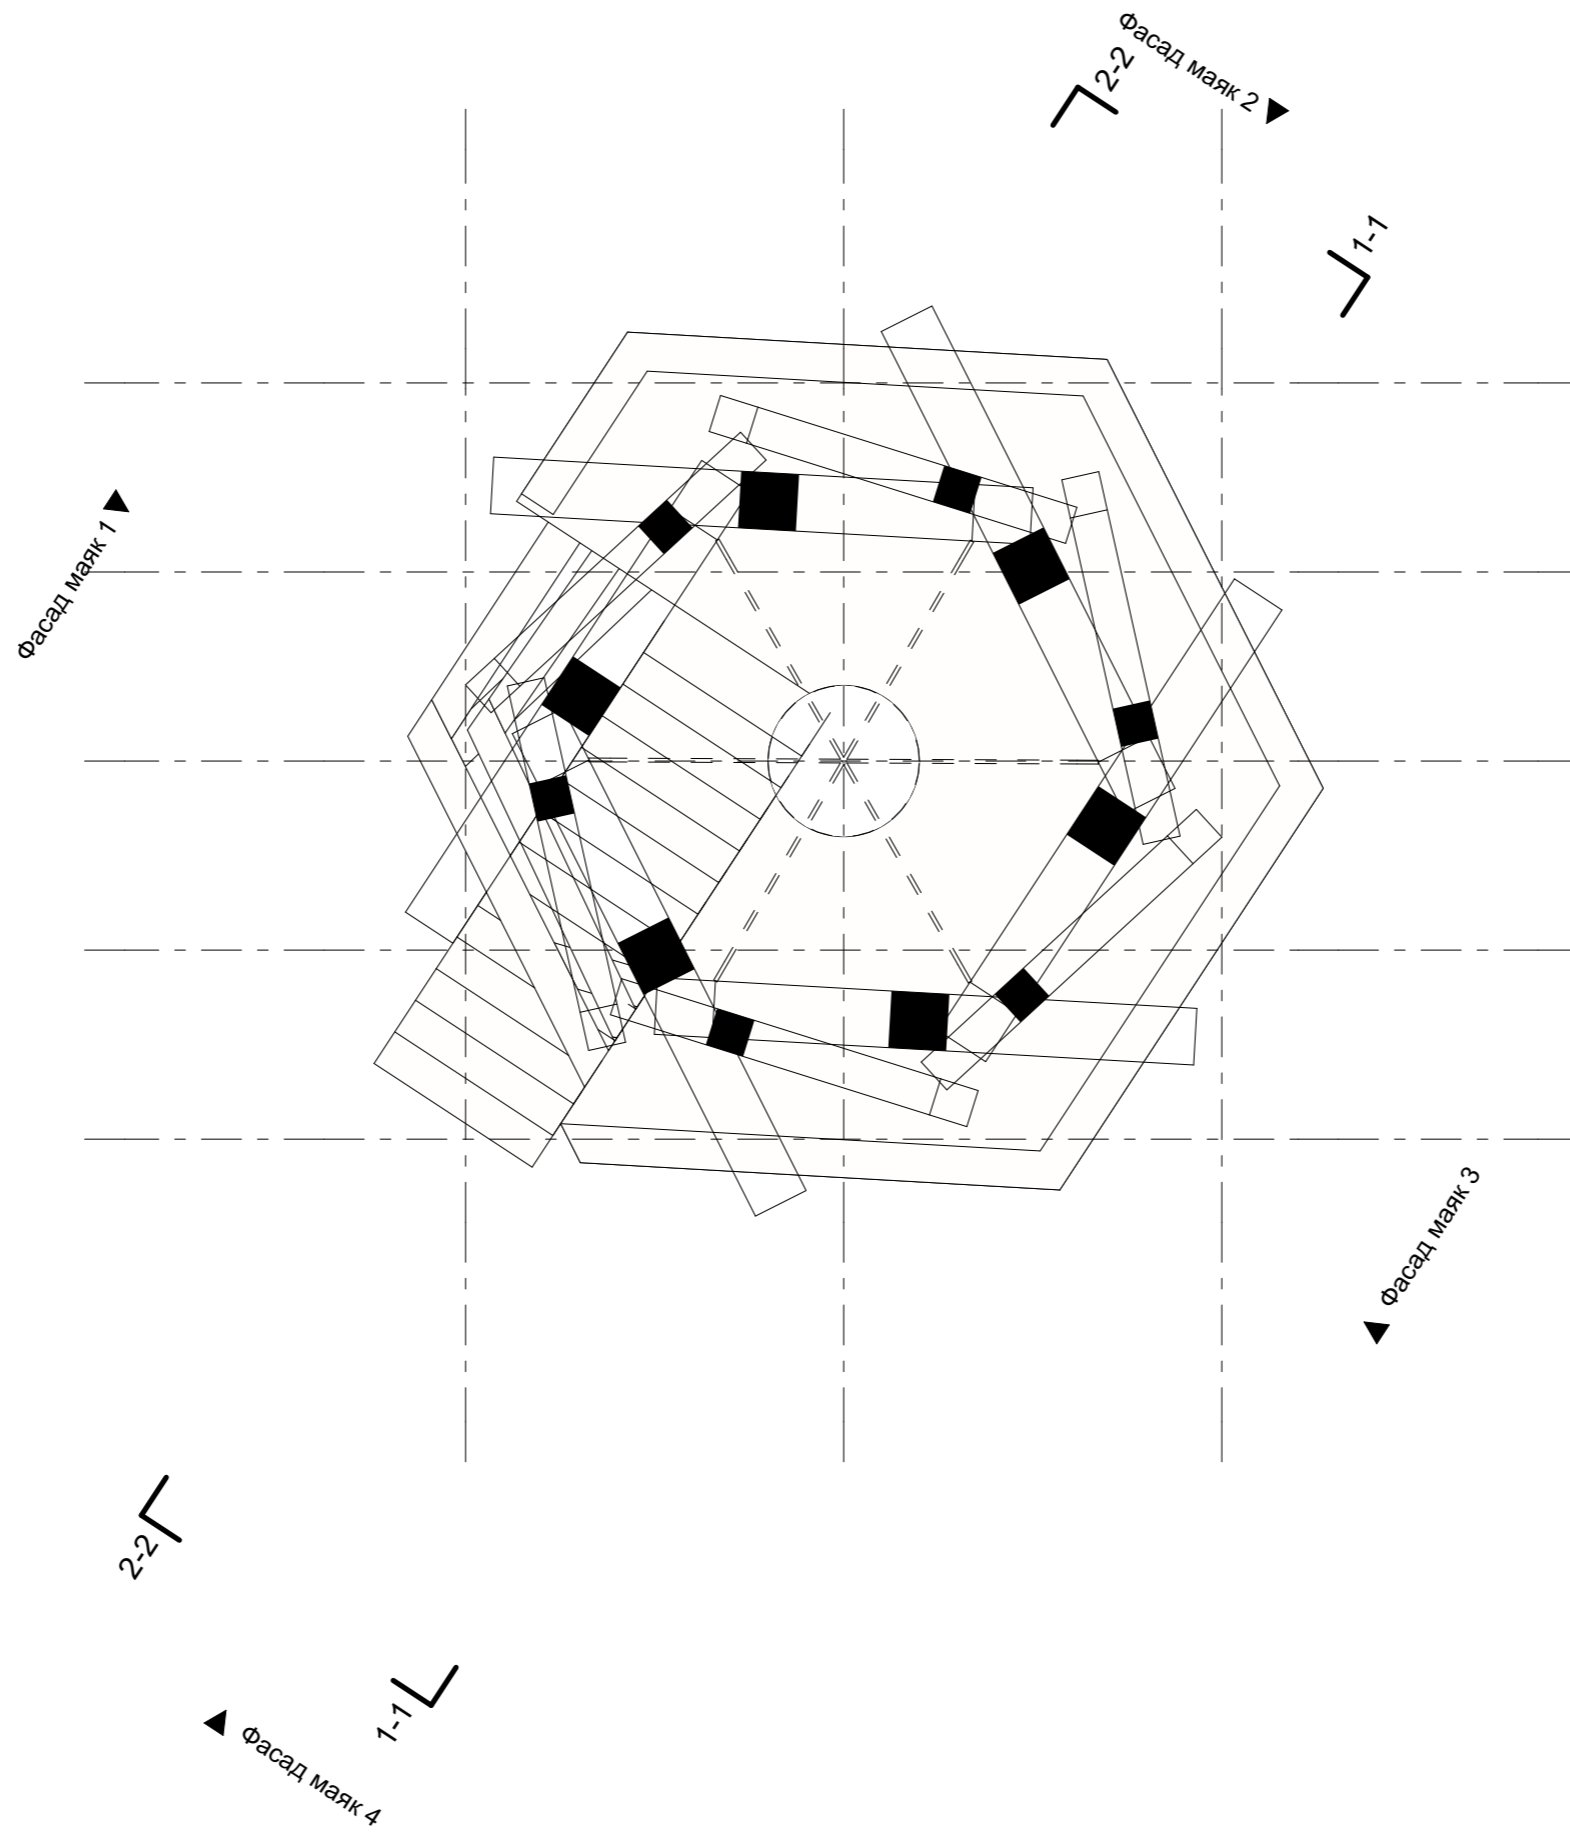


МАЯК

ФАСАД 1_2
Масштаб 1:50

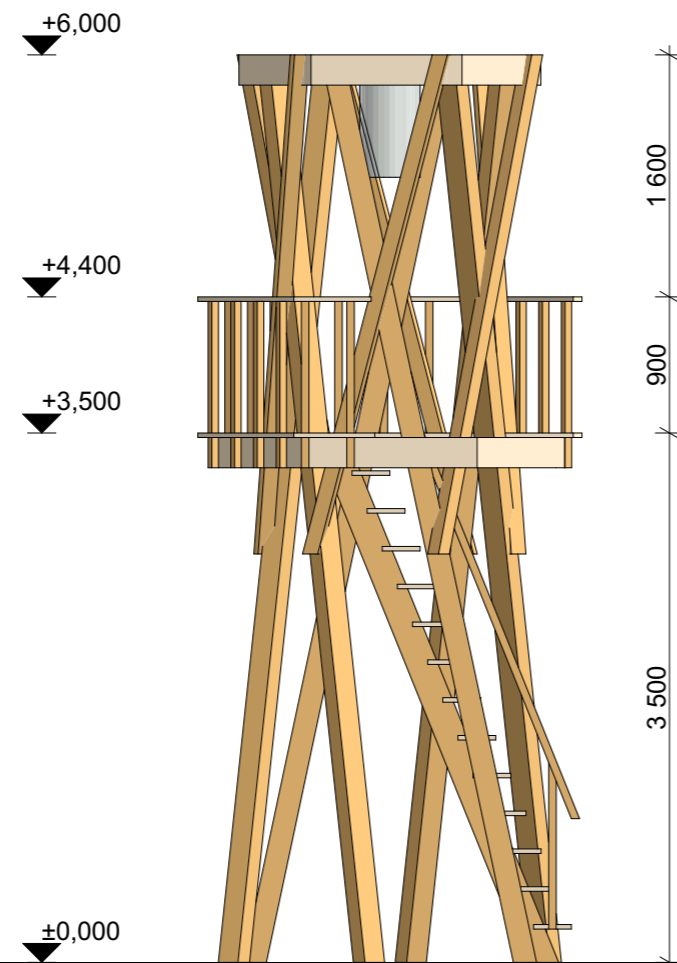



Фасад маяк 1 1:50

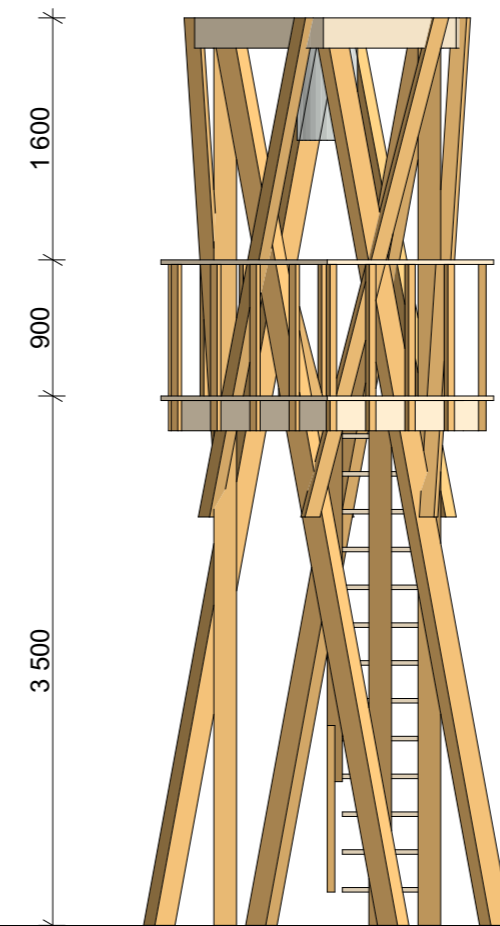

Фасад маяк 2 1:50

МАЯК

РАЗРЕЗ
Масштаб 1:50

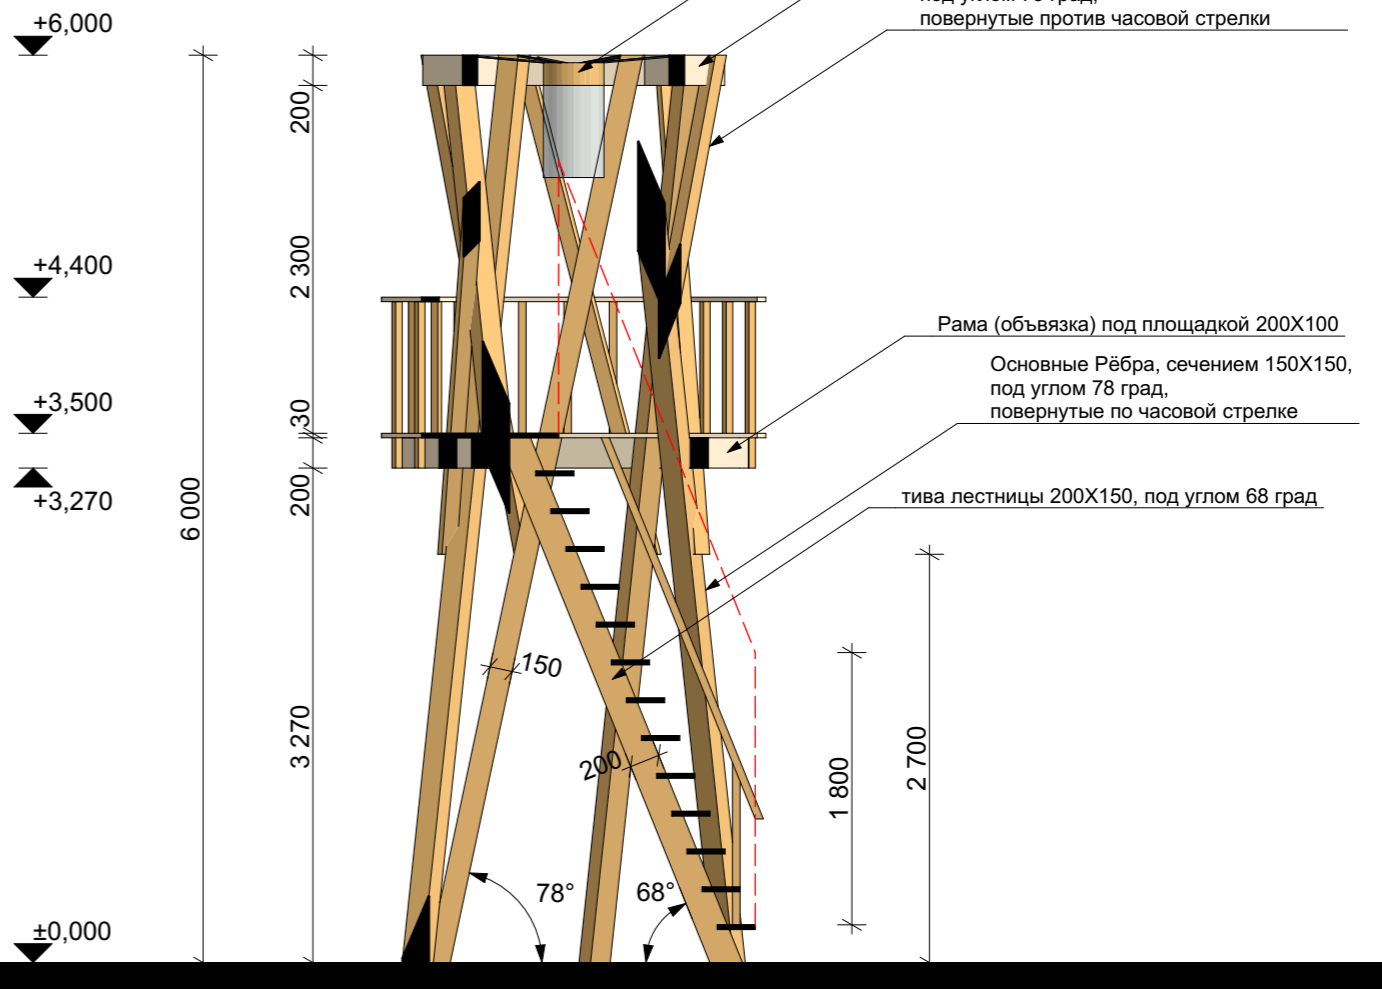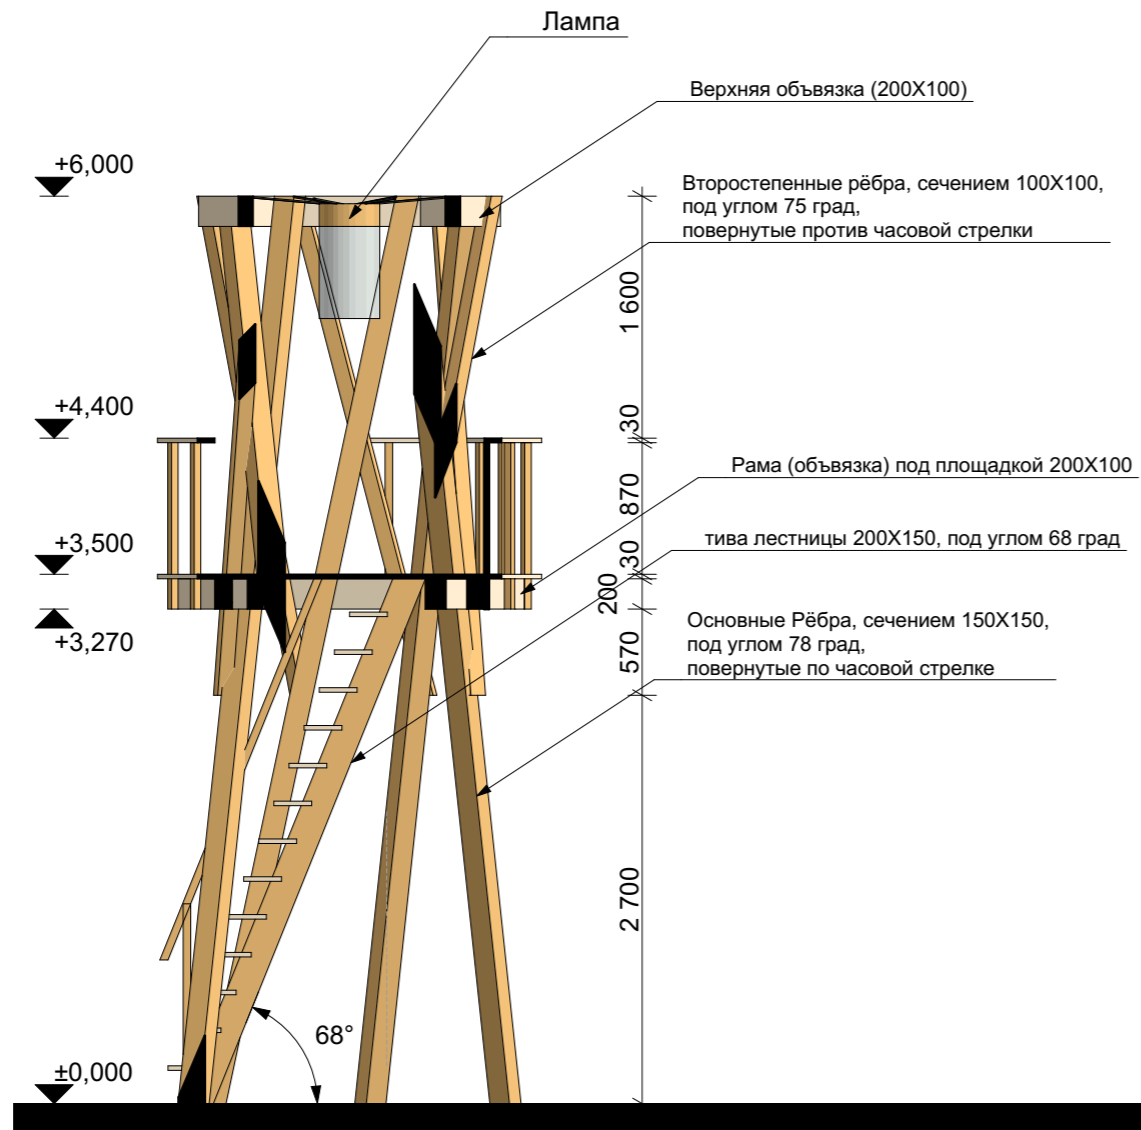

1-1 Разрез Маяка 1:50

2-2 Разрез Маяка 1:50


МАЯК

КАРТИНКА 1



МАЯК

КАРТИНКА 2

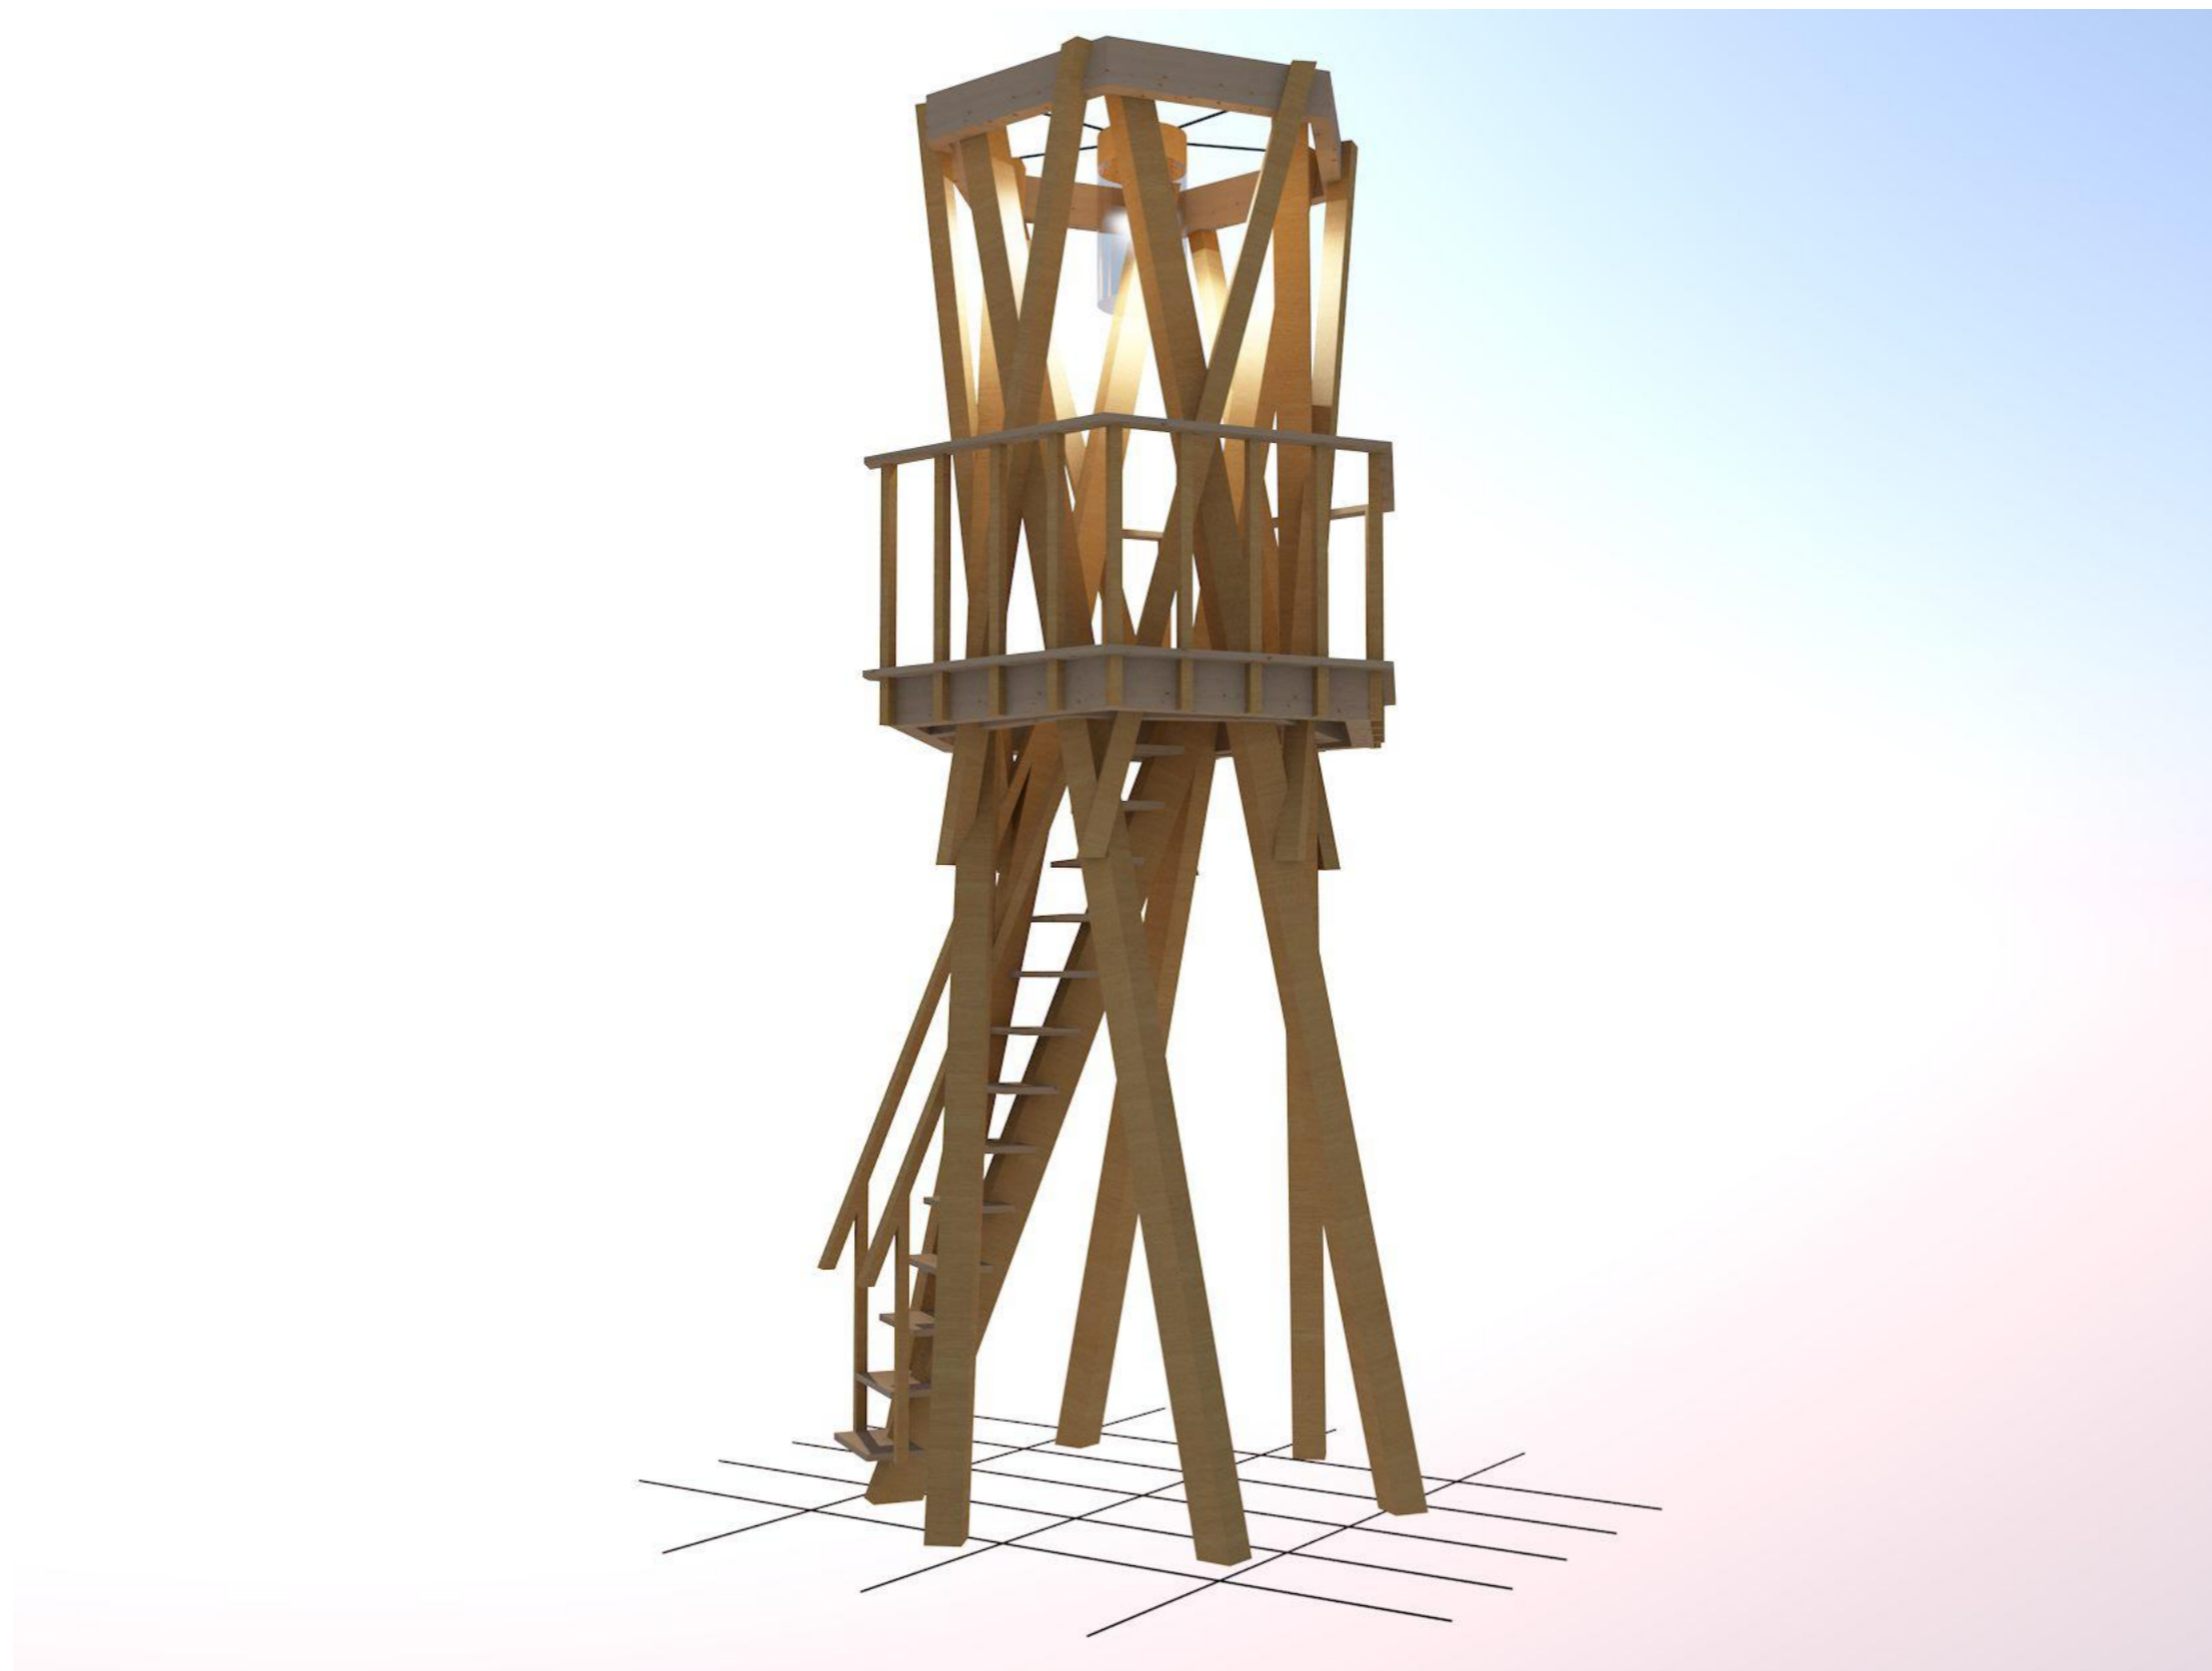

МАЯК

КАРТИНКА 3



МАЯК

КАРТИНКА 4

