



# ПЛАН БЛАГОУСТРОЙСТВА

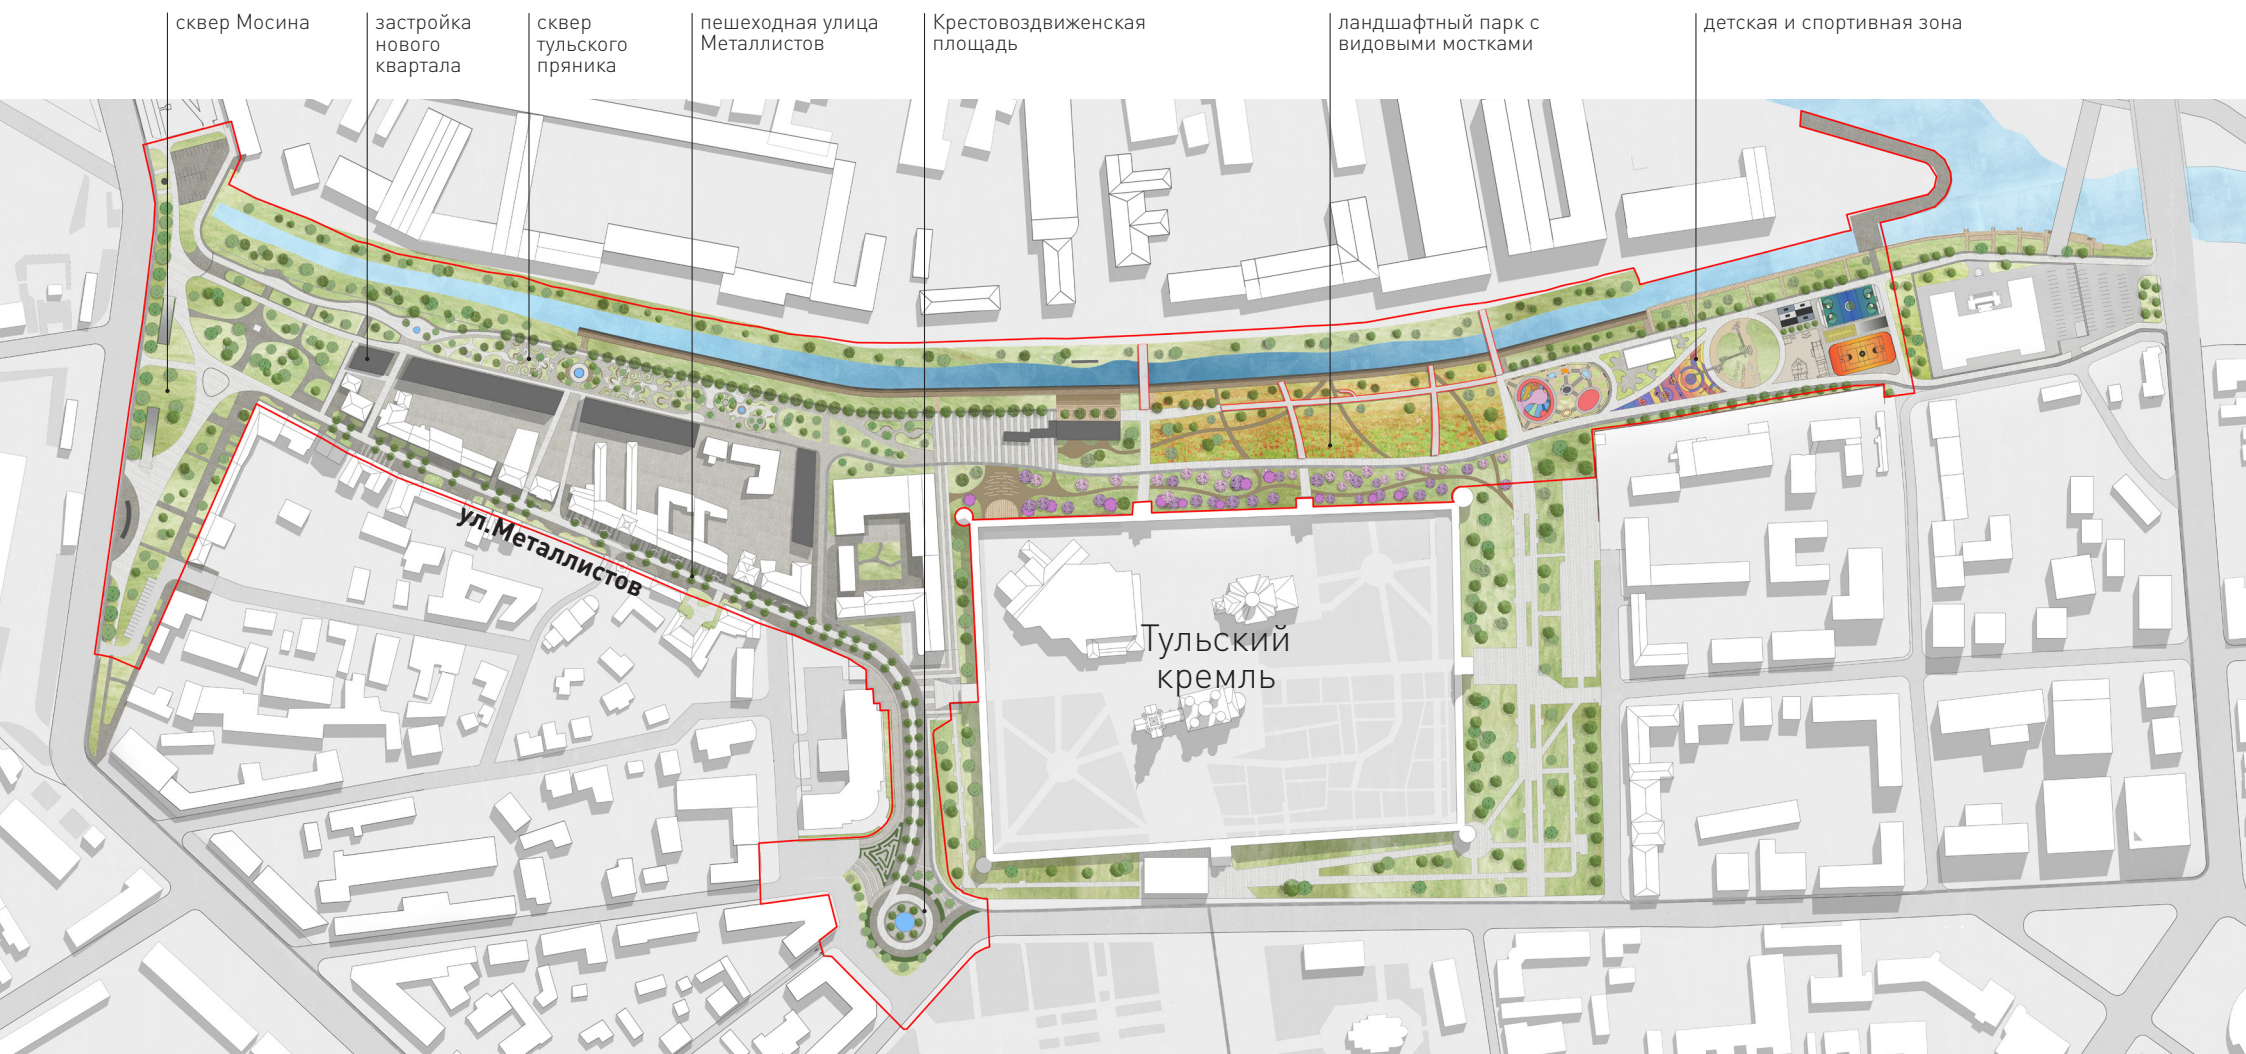

Набережная	12,8 га	<b>21,0 ГА</b> <b>ТЕРРИТОРИЯ БЛАГОУСТРОЙСТВА</b>
Ул. Metallistov	1,2 га	
Крестовоздвиженская площадь	1,3 га	
Сквер им. Мосина и прилегающие территории	1,75 га	
Реконструируемый квартал	2,9 га	



## СОЗДАНИЕ МУЗЕЙНОГО КВАРТАЛА

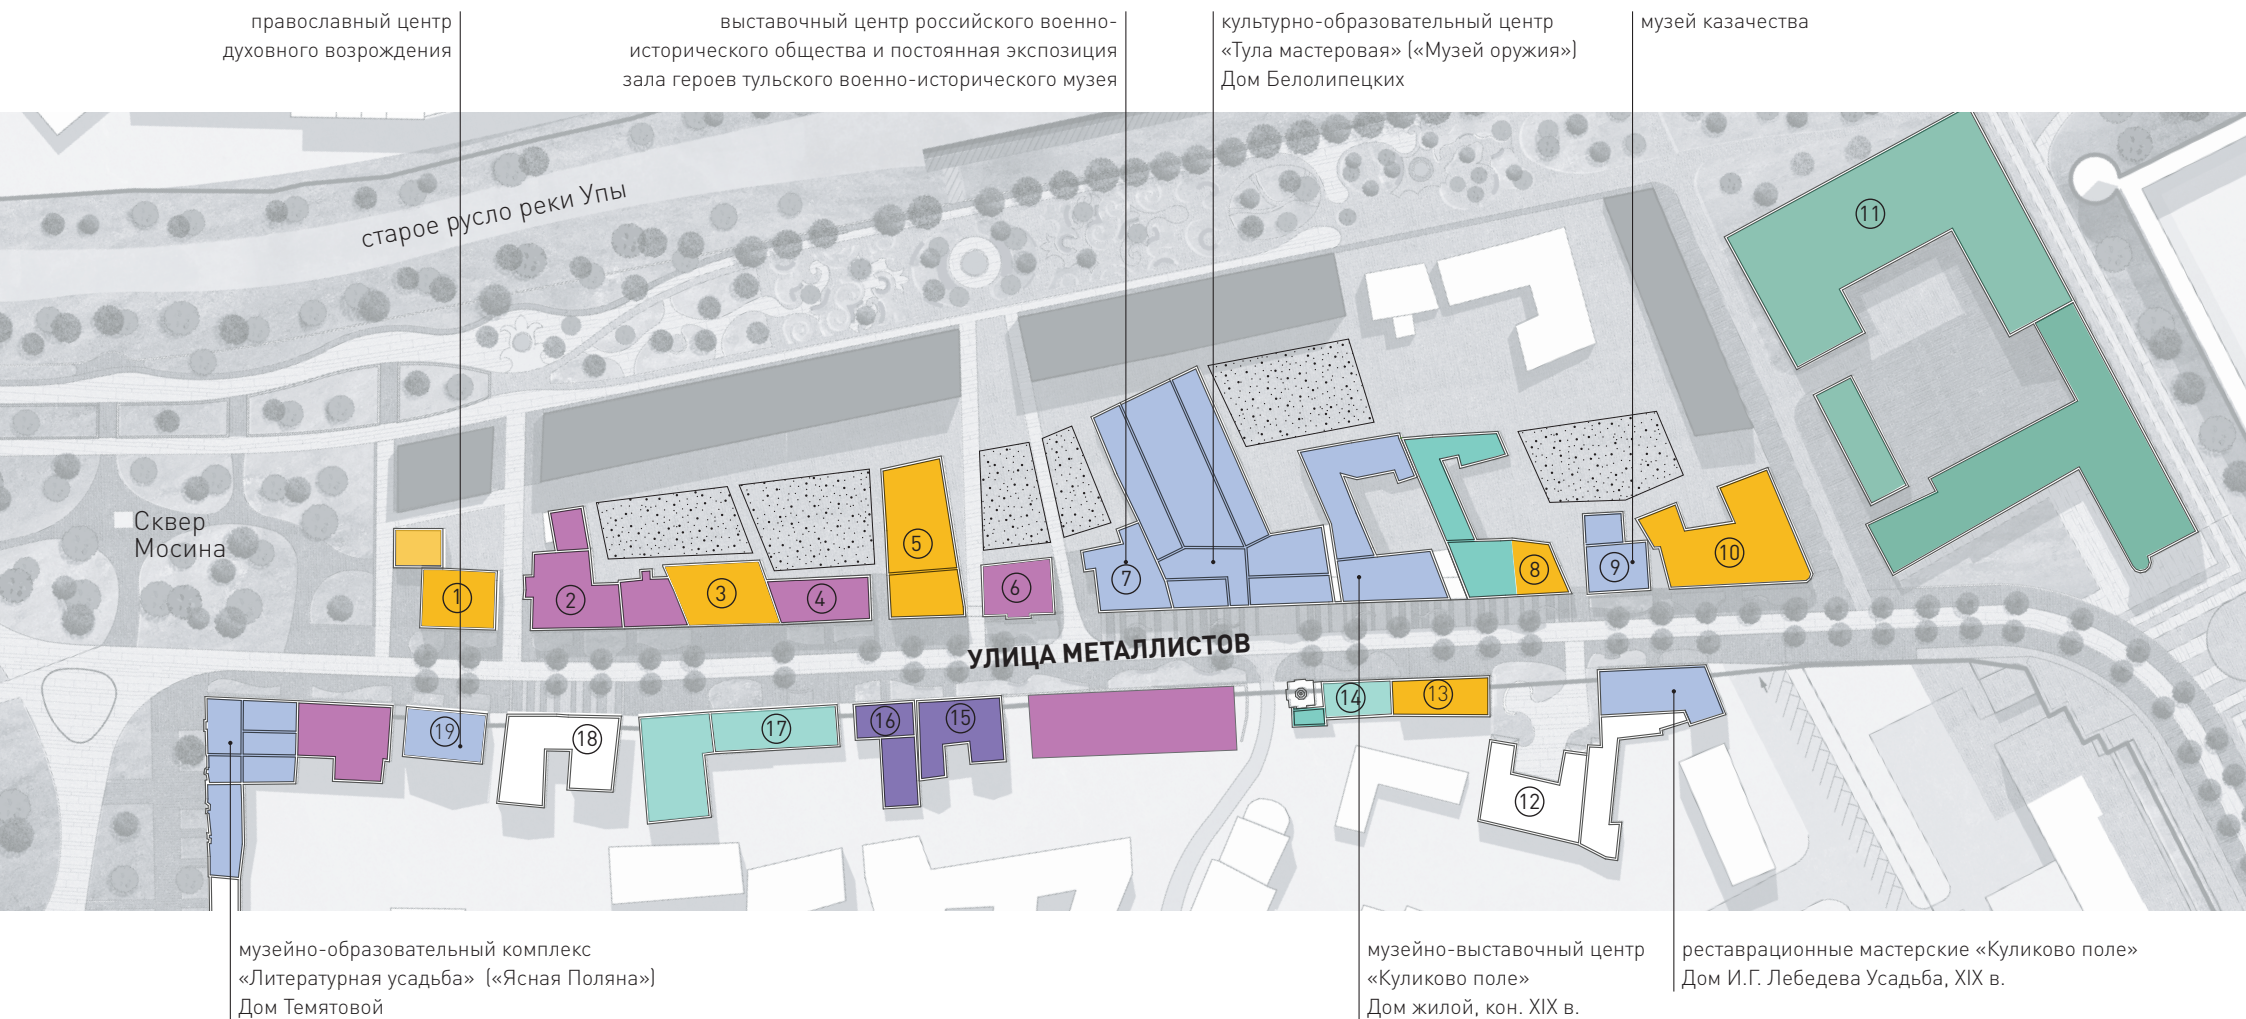

1. Дом жилой, 1-я пол. XIX в.
2. Жилой дом с лавкой Ливенцева, XIX в.
3. Дом купцов Мельниковых, XIX в.
4. Дом жилой, 1-я пол. XIX в.
5. Дом жилой, 1-я пол. XIX в.
6. Усадьба Сальниковых кон. XVIII – сер. XIX вв.
7. Дом мещан Сисиных, кон. XVIII – XIX вв.
8. Дом жилой, кон. XVIII – нач. XIX вв.
9. Дом купцов Поповых, кон. XVIII в. – 1840-е годы
10. Дом купца Леонова, сер. XIX в.


11. Профессиональный лицей №4
12. Дом К.П. Наседкиной
13. Дом жилой, 1-я пол. XIX в.
14. Комплекс Златинских лавок, 1-я пол. XIX в.
15. Дом жилой, кон. XVIII в., 1870–1880-е годы
16. Дом жилой, XIX в.
17. Дом жилой, сер. XVIII – нач. XIX вв.
18. Дом жилой, кон. XIX в.
19. Дом жилой, кон. XVIII в. – 1840-е годы

**27625 м.кв.**  
площадь сохраняемых зданий  
на ул.Металлистов


**10050 м.кв.**  
общая площадь застройки  
нового квартала



НАБЕРЕЖНАЯ

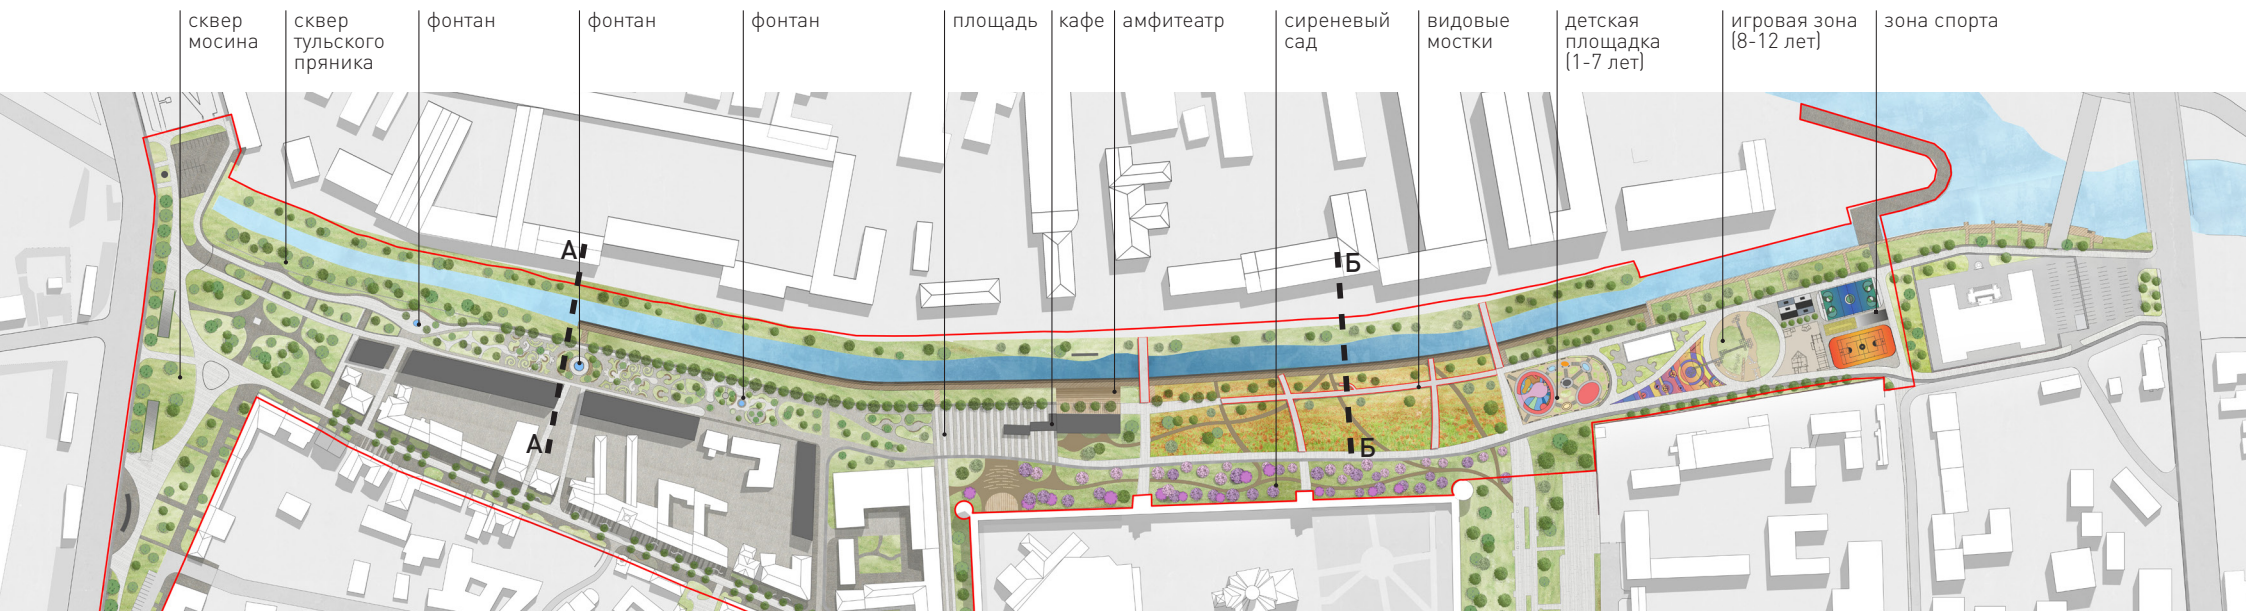


A-A

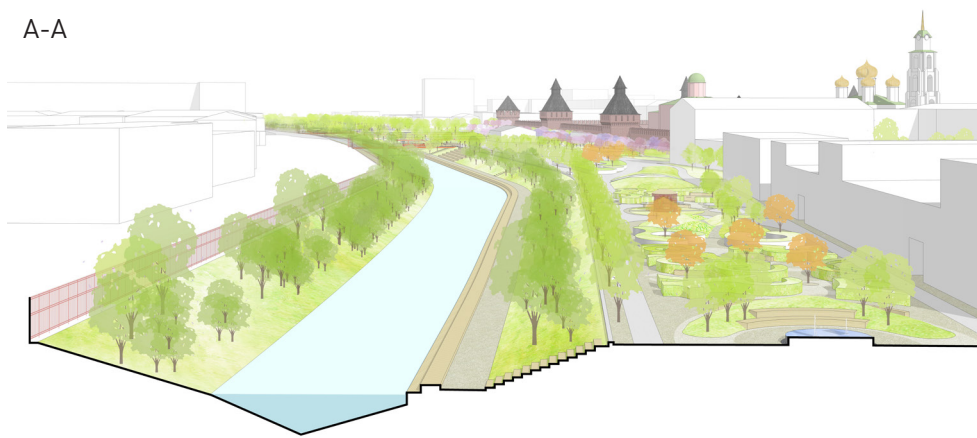

8-10	8-10	5	8	28
склон между заводом и рекой	"старое" русло реки Упы	нижний уровень набережной	зеленый склон	прогулочная зона

Б-Б

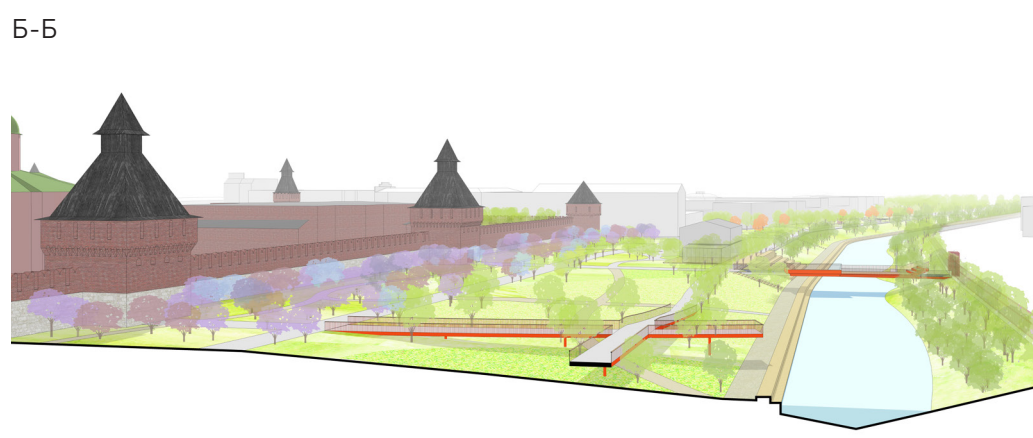

30	46	5	8-10
сиреневый сад	зеленый склон с видовыми пешеходными мостиками		"старое" русло реки Упы