



Фасад 1-8. М 1:100.

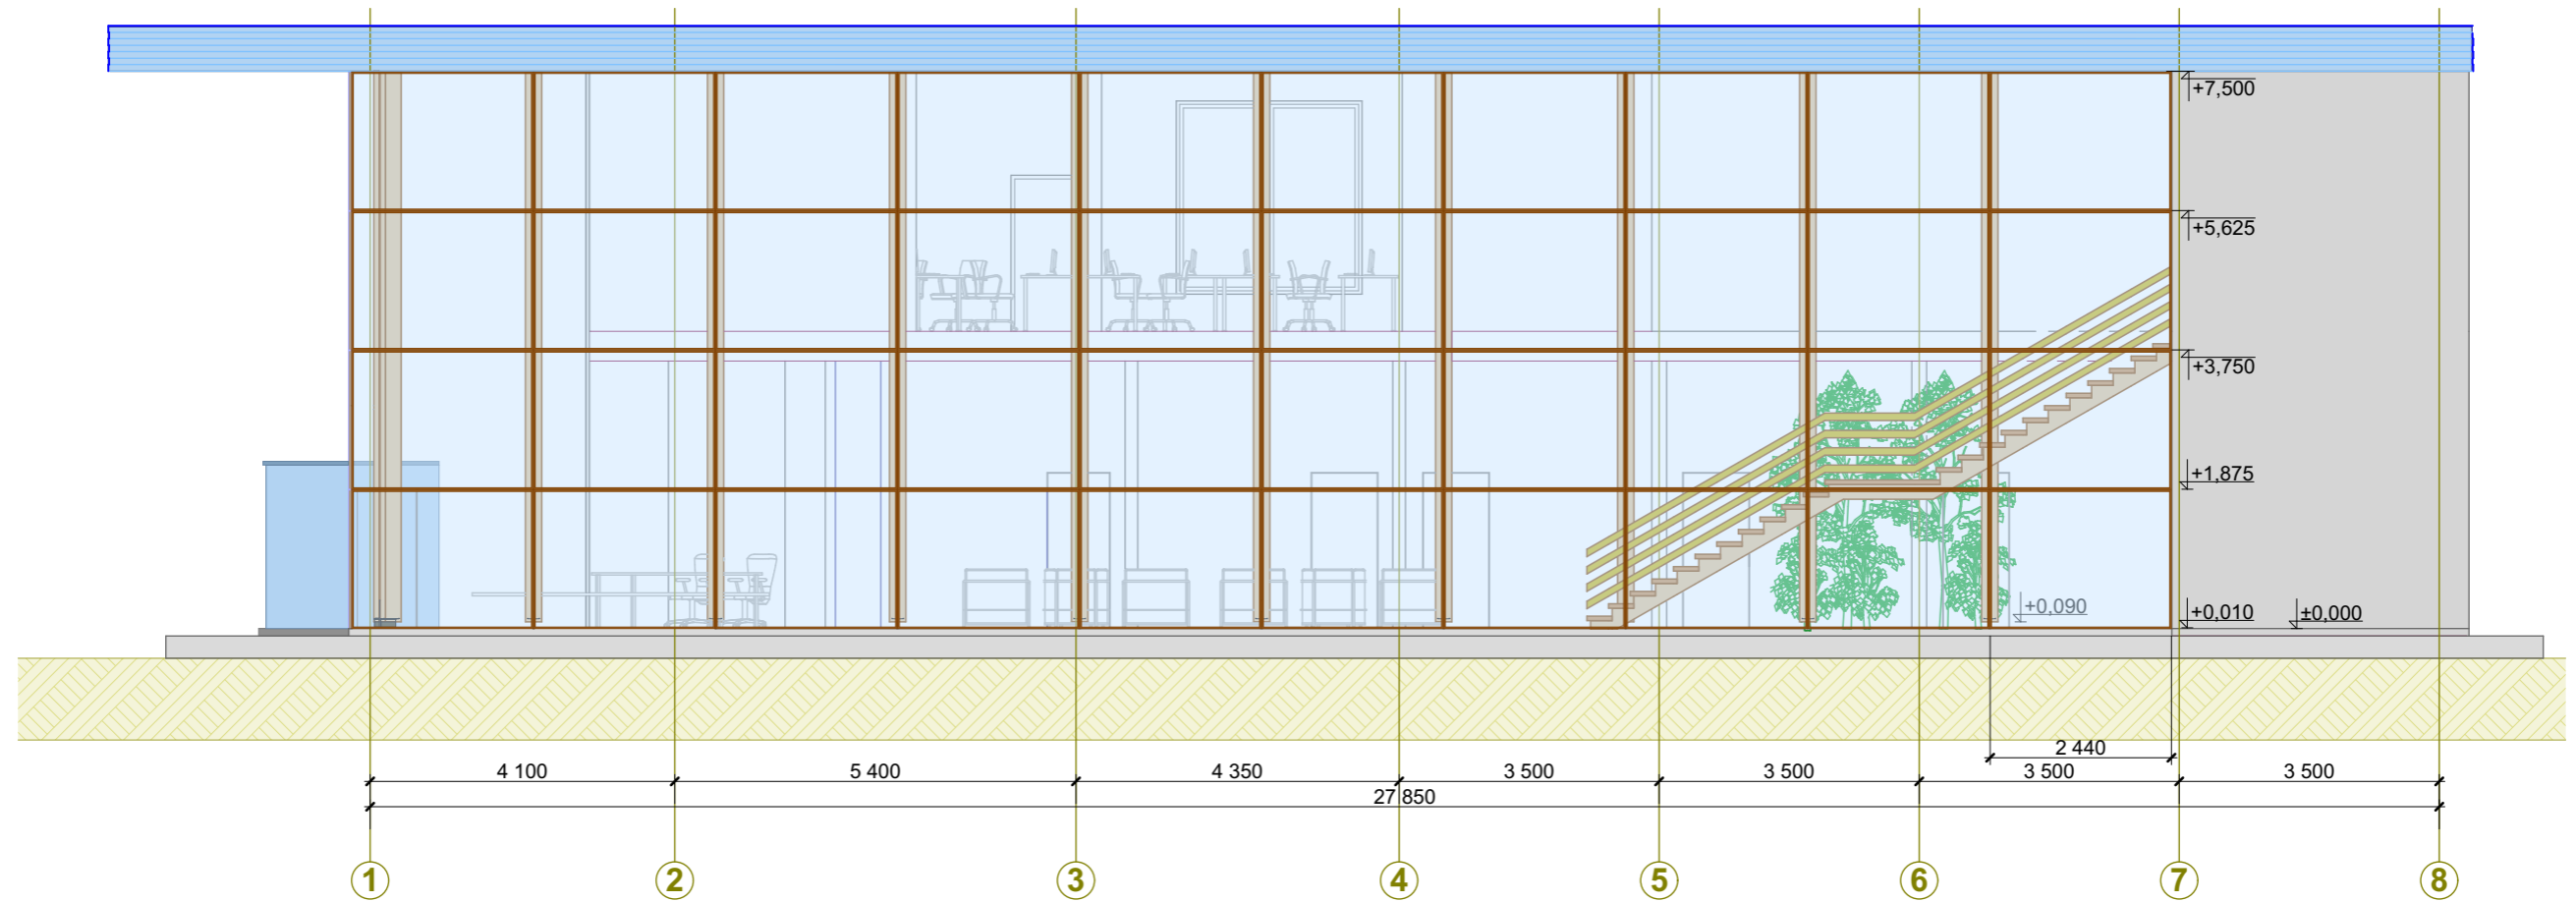


Фасад А-Г. М 1:100.

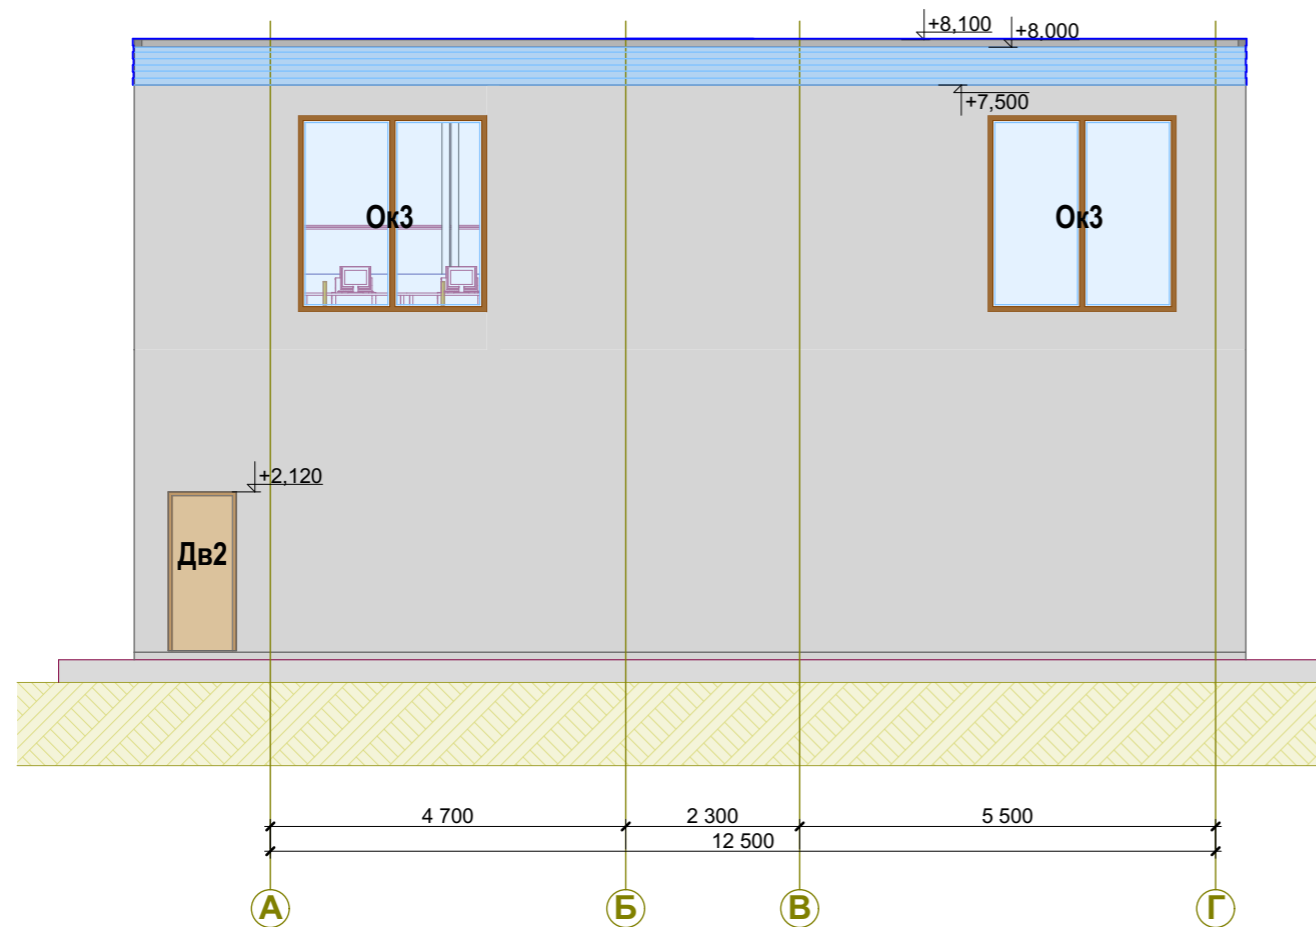


						2017/007-КР		
						Заказчик: ООО "Прайм Парк"		
Изм.	Кол.уч.	Лист	№ док.	Подпись	Дата	Офис продаж ЖК "Прайм Парк" по адресу: г. Москва, Ленинградское шоссе, вл.37.		
ГАП		Ульянова А.С.				Стадия	Лист	Листов
ГИП		Серов А.В.				РД	6	
Архитектор						Фасады 1-8, А-Г. М 1:100.		
Исполнитель		Серов А.В.				A-Holz		

Фасад 8-1. М 1:100.

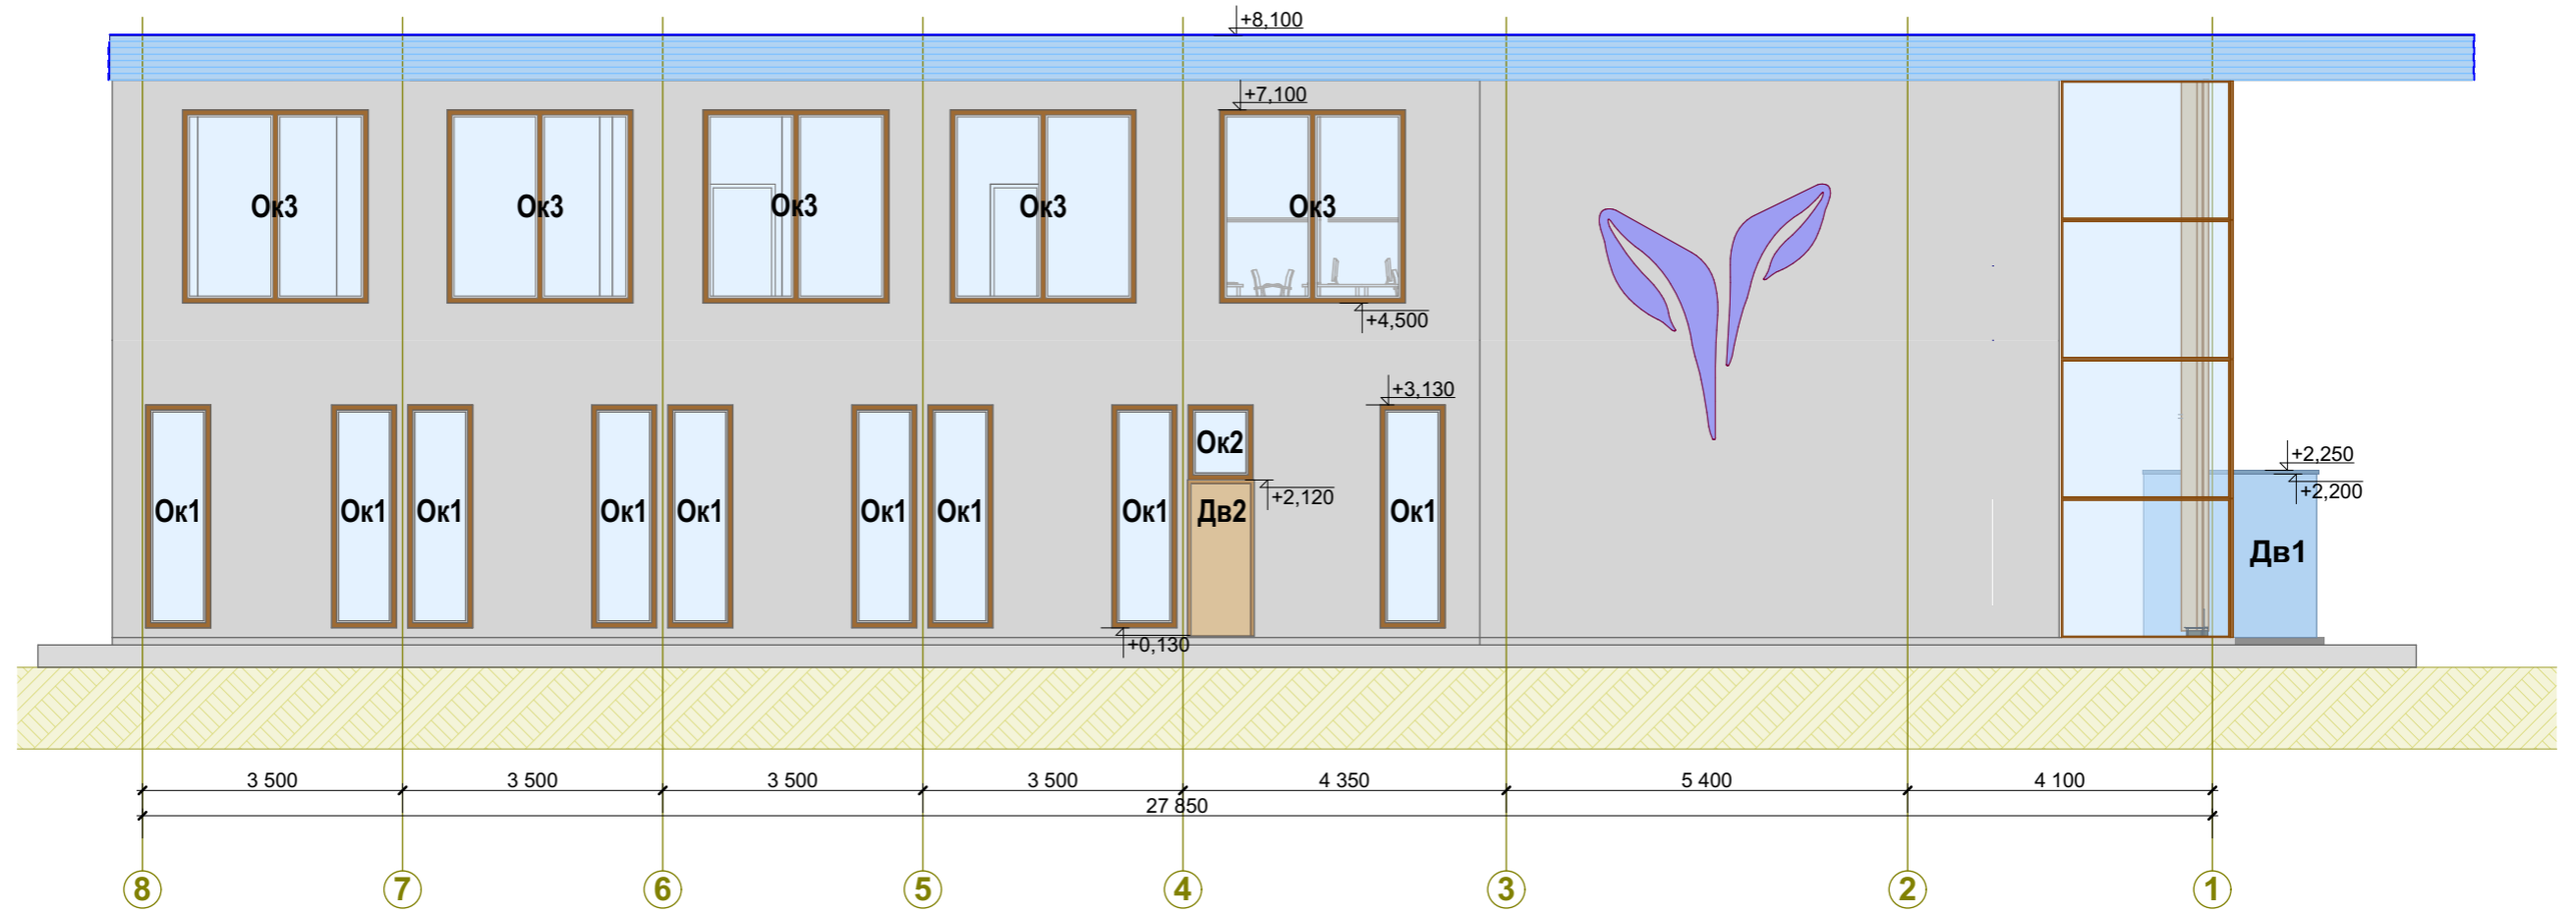

Фасад Г-А. М 1:100.

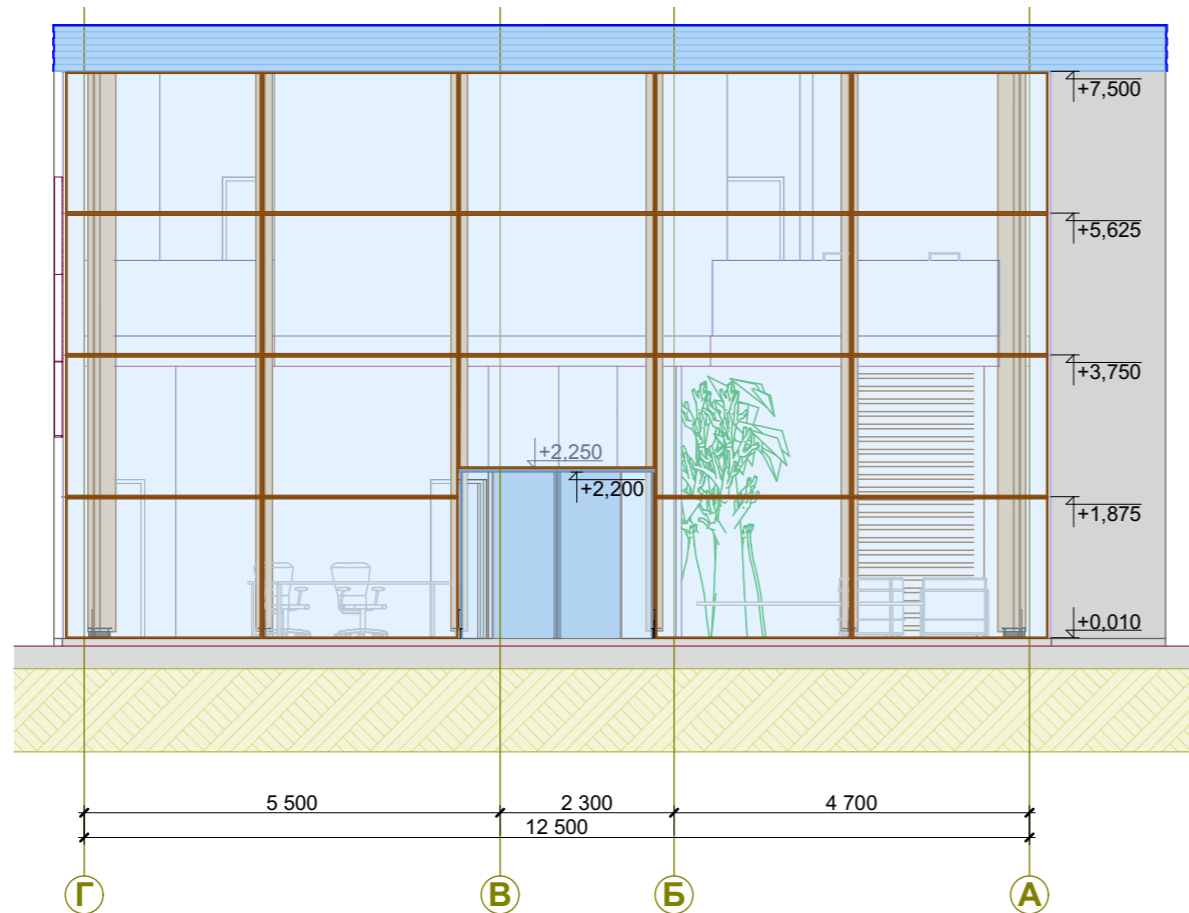

						2017/007-КР		
						Заказчик: ООО "Прайм Парк"		
Изм.	Кол.уч.	Лист	№ док.	Подпись	Дата	Офис продаж ЖК "Прайм Парк" по адресу: г. Москва, Ленинградское шоссе, вл.37.		
ГАП		Ульянова А.С.				Стадия	Лист	Листов
ГИП		Серов А.В.				РД	7	
Архитектор						Фасады 8-1, Г-А. М 1:100.		
Исполнитель		Серов А.В.				A-Holz		