

Экспликация помещений:

№	Наименование	S м2
1.1	Тамбур	4.1
1.2	Холл	106.9
1.3	Ресепшн	7.6
1.4	Кабинет руководителя	10.6
1.5	Ипотечное кредитование	16.6
1.6	Открытая переговорная	3.8
1.7	Открытая переговорная	3.8
1.8	Зона бара	8.9
1.9	Лобби-менеджеры	77.8
1.10	Открытая переговорная	3.8
1.11	Открытая переговорная	3.8
1.12	Детская зона	8.9
1.13	Холл	5.2
1.14	Санузел	2.0
1.15	Санузел	2.1
1.16	Санузел	2.1
1.17	Хозяйственное помещение	2.6
1.18	Техническое помещение	3.1

Общая площадь - 273.7 м2

Изм.	Кол.уч.	Лист	№Док.	Подп.	Дата
ГАП		Львов А.С.			
ГИП		Серов А.В.			
Архитектор		Ульянова А.С.			
Исполнитель					


по адресу: Россия, Москва, Новобутовская улица

Здание фиса продаж
ЖК «Гринада»
Исполнительная документация

Стадия	Лист	Листов
ИД	02	

План на отметке 0,000

A-Holz

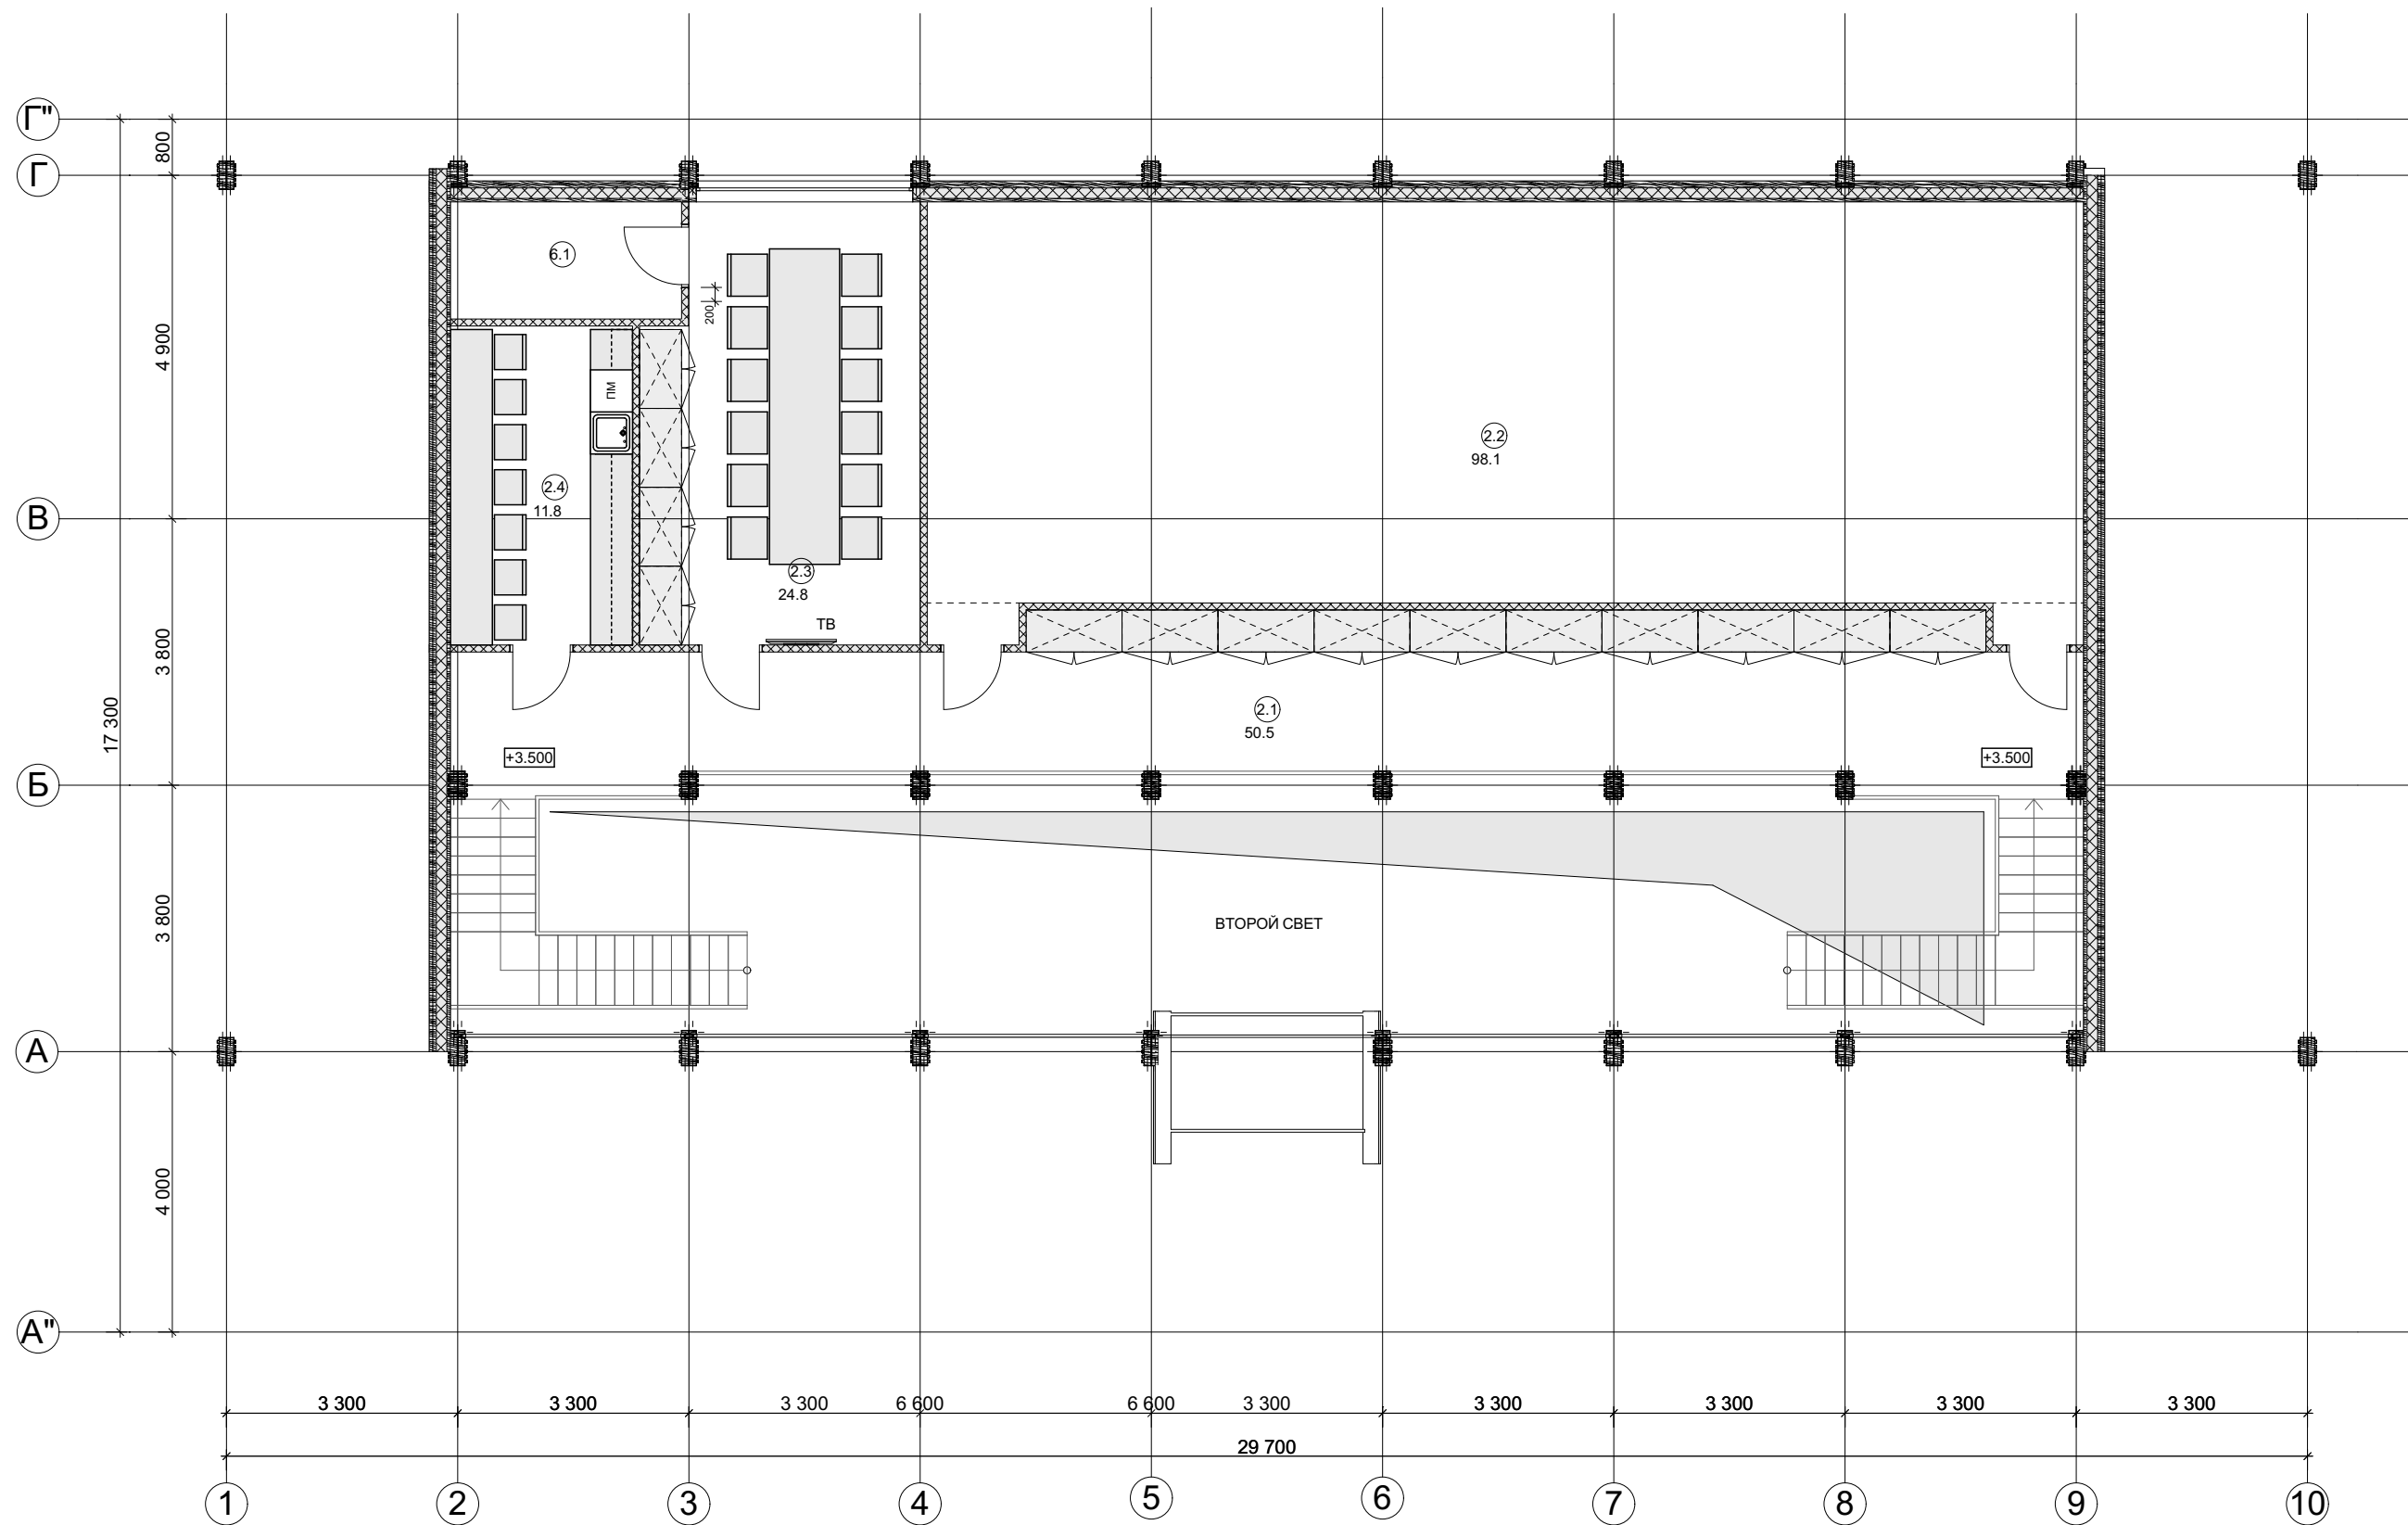

Экспликация помещений:

№	Наименование	S м2
1.1	Второй уровень	50.5
1.2	Интерактивная комната	98.1
1.3	Переговорная	24.8
1.4	Кухня	11.8
1.5	Серверная	6.1

Общая площадь - 191.3 м2

Изм.	Кол.уч.	Лист	№Док.	Подп.	Дата
Исполнитель					

по адресу: Россия, Москва, Новобутовская улица

Здание фиса продаж
ЖК «Гринада»
Исполнительная документация

Стадия	Лист	Листов
ИД	03	

План на отметке 3,500

A-Holz