



Разрез 1-1. М 1:100.

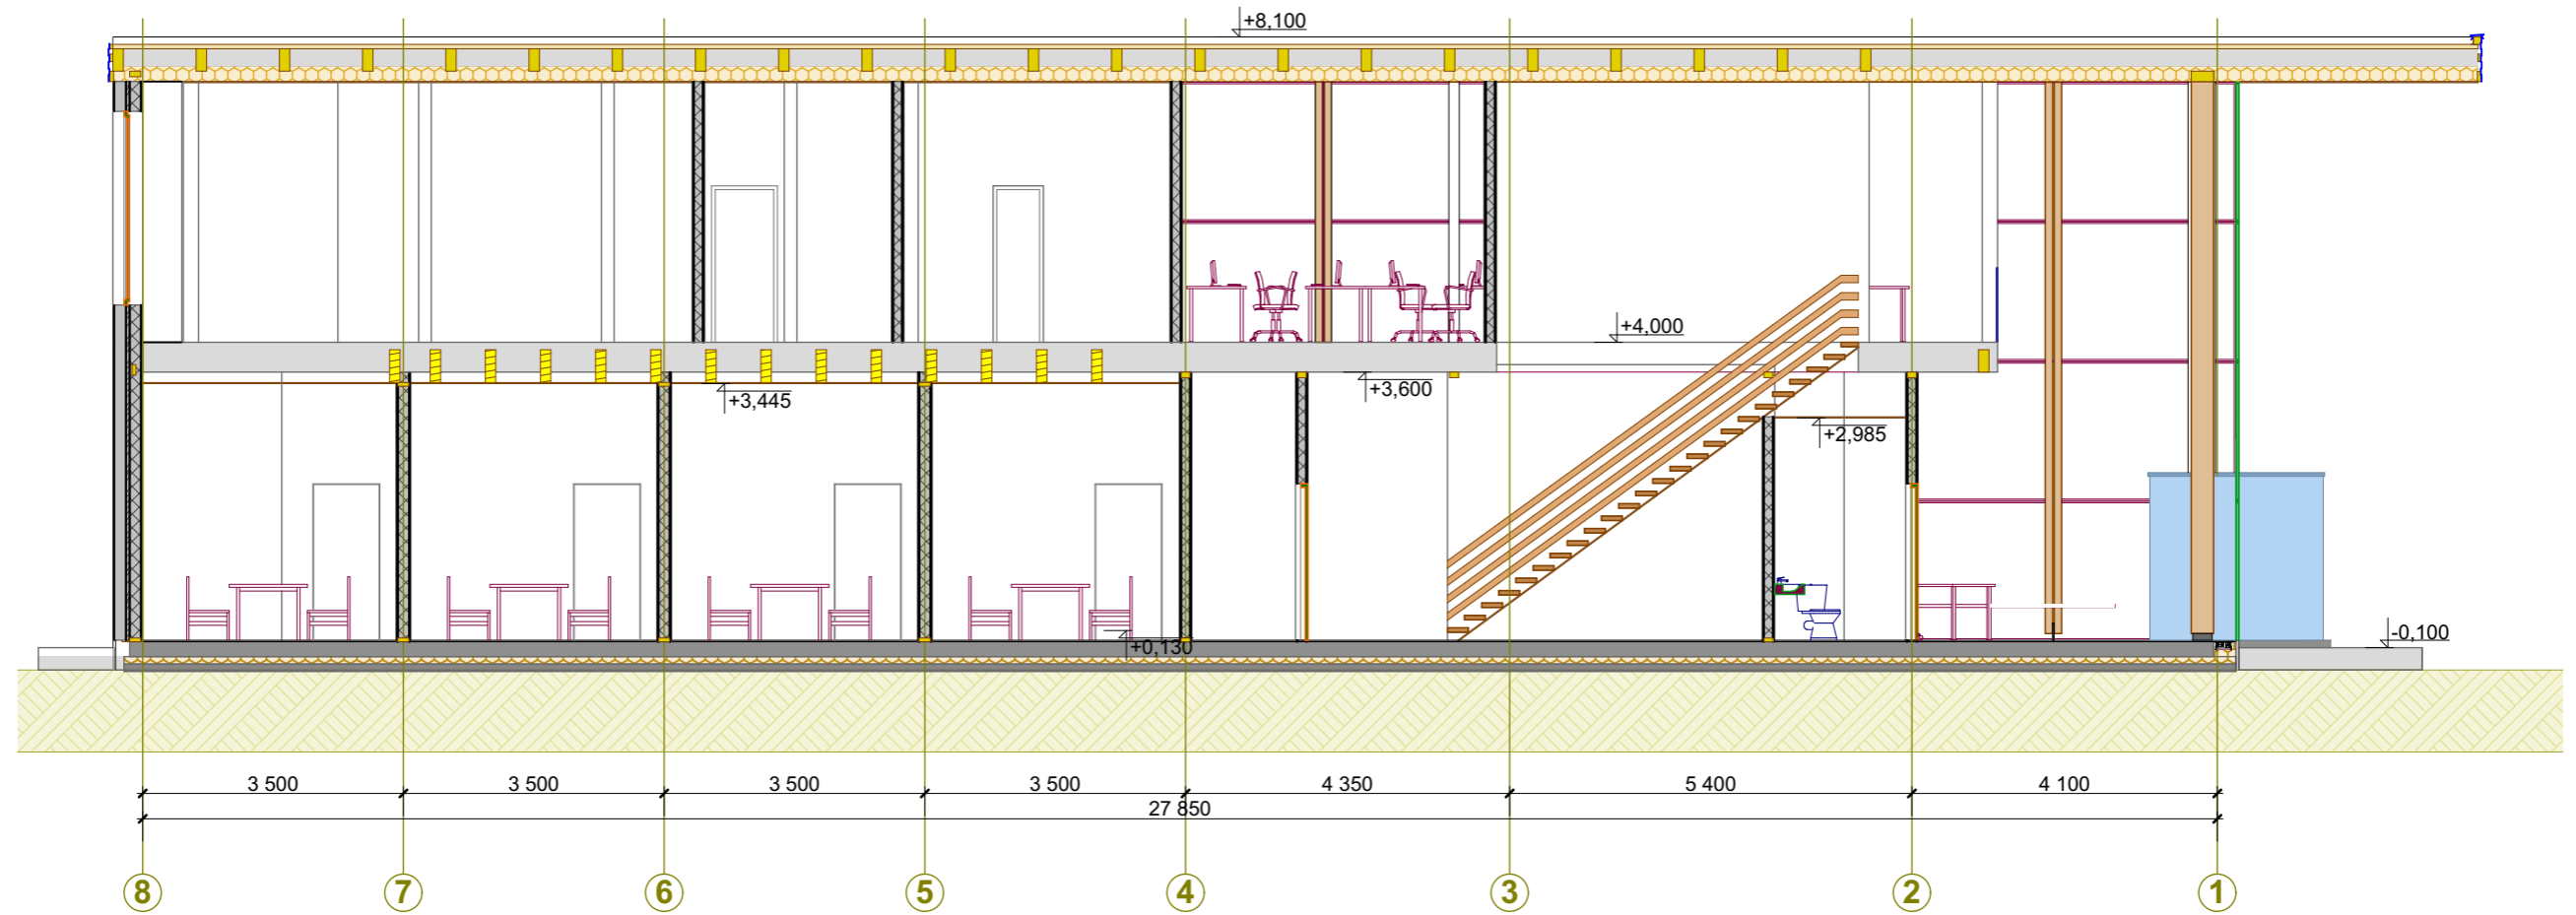

Разрез 3-3. М 1:100.

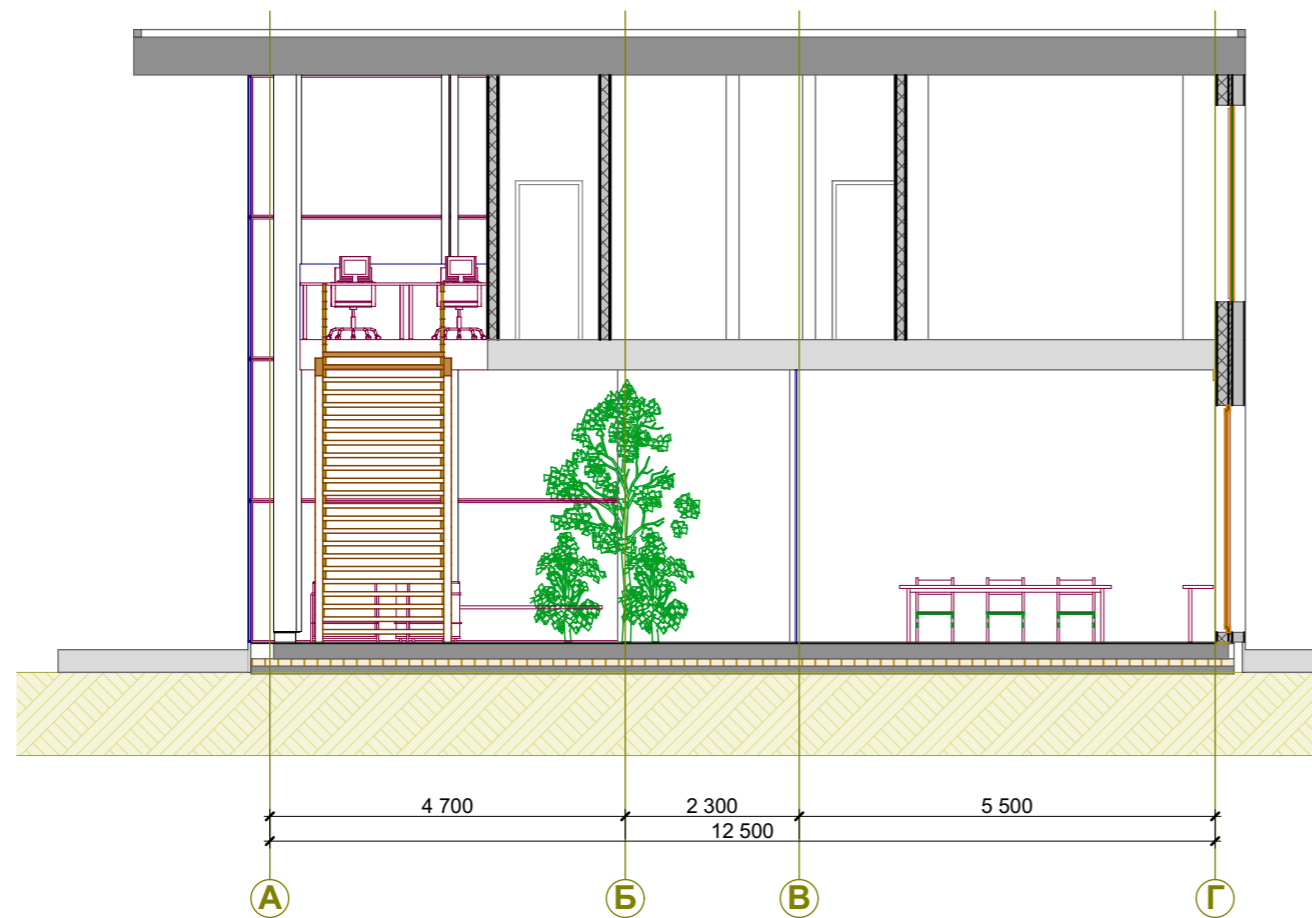

						2017/007-КР					
						Заказчик: ООО "Прайм Парк"					
Изм.	Кол.уч.	Лист	№ док.	Подпись	Дата	Офис продаж ЖК "Прайм Парк" по адресу: г. Москва, Ленинградское шоссе, вл.37.					
ГАП			Ульянова А.С.						Стадия	Лист	Листов
ГИП			Серов А.В.						РД	4	
Архитектор			Серов А.В.								
Исполнитель			Серов А.В.			Разрезы 1-1, 3-3. М 1:100.					
						A-Holz					