


Экспликация помещений  
второго этажа на отм. +4,580

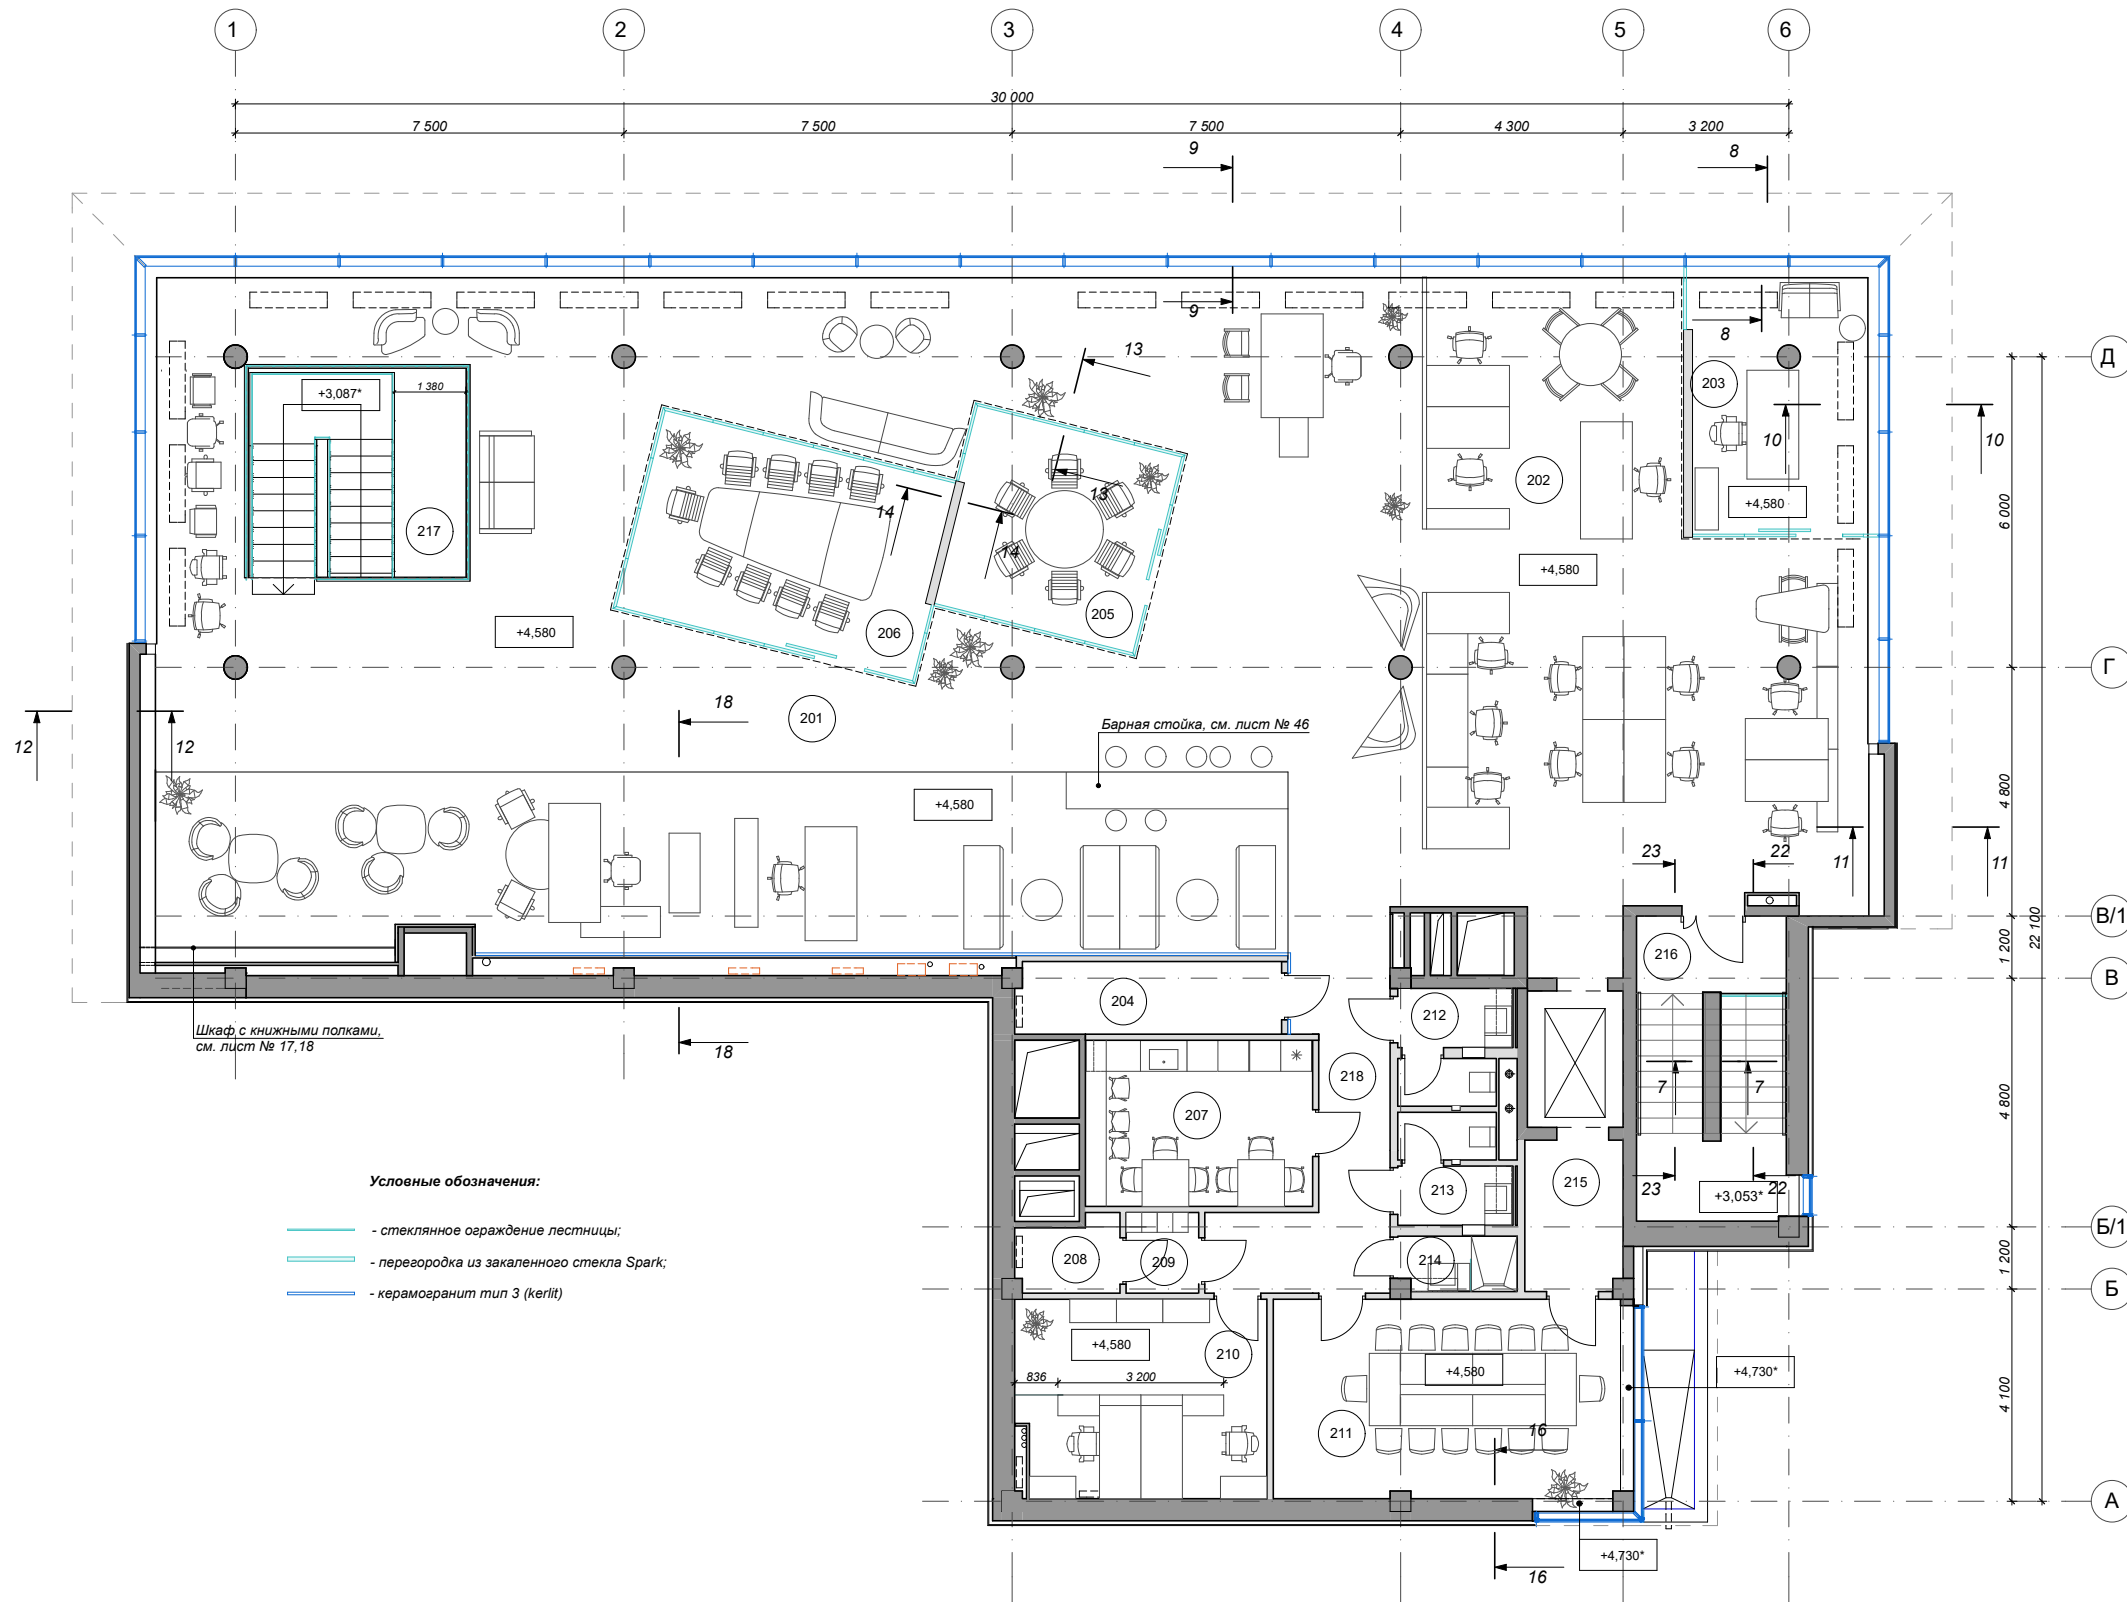

Номер пом.	Наименование	Площадь, кв.м
201	Торговый зал	269,15
202	Офис	81,20
203	Кабинет	17,20
204	Комната для хранения каталогов	7,15
205	Переговорная №1	15,35
206	Переговорная №2	23,20
207	Комната приема пищи	14,05
208	Серверная	2,70
209	Гардероб	3,25
210	Бухгалтерия	21,45
211	Переговорная №3	24,35
212	Санузел	4,15
213	Санузел	4,15
214	Санузел	2,80
215	Лифтовой холл	5,45
216	Лестница №1	17,55
217	Лестница №3	18,75
218	Коридор	9,25
	<b>Итого:</b>	<b>541,15</b>